
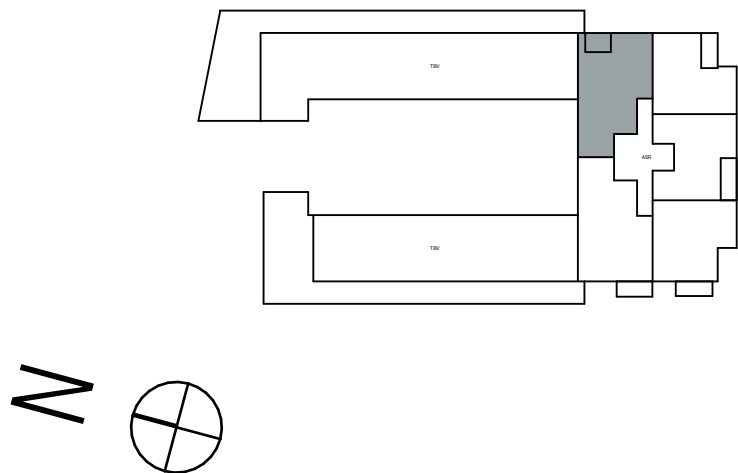


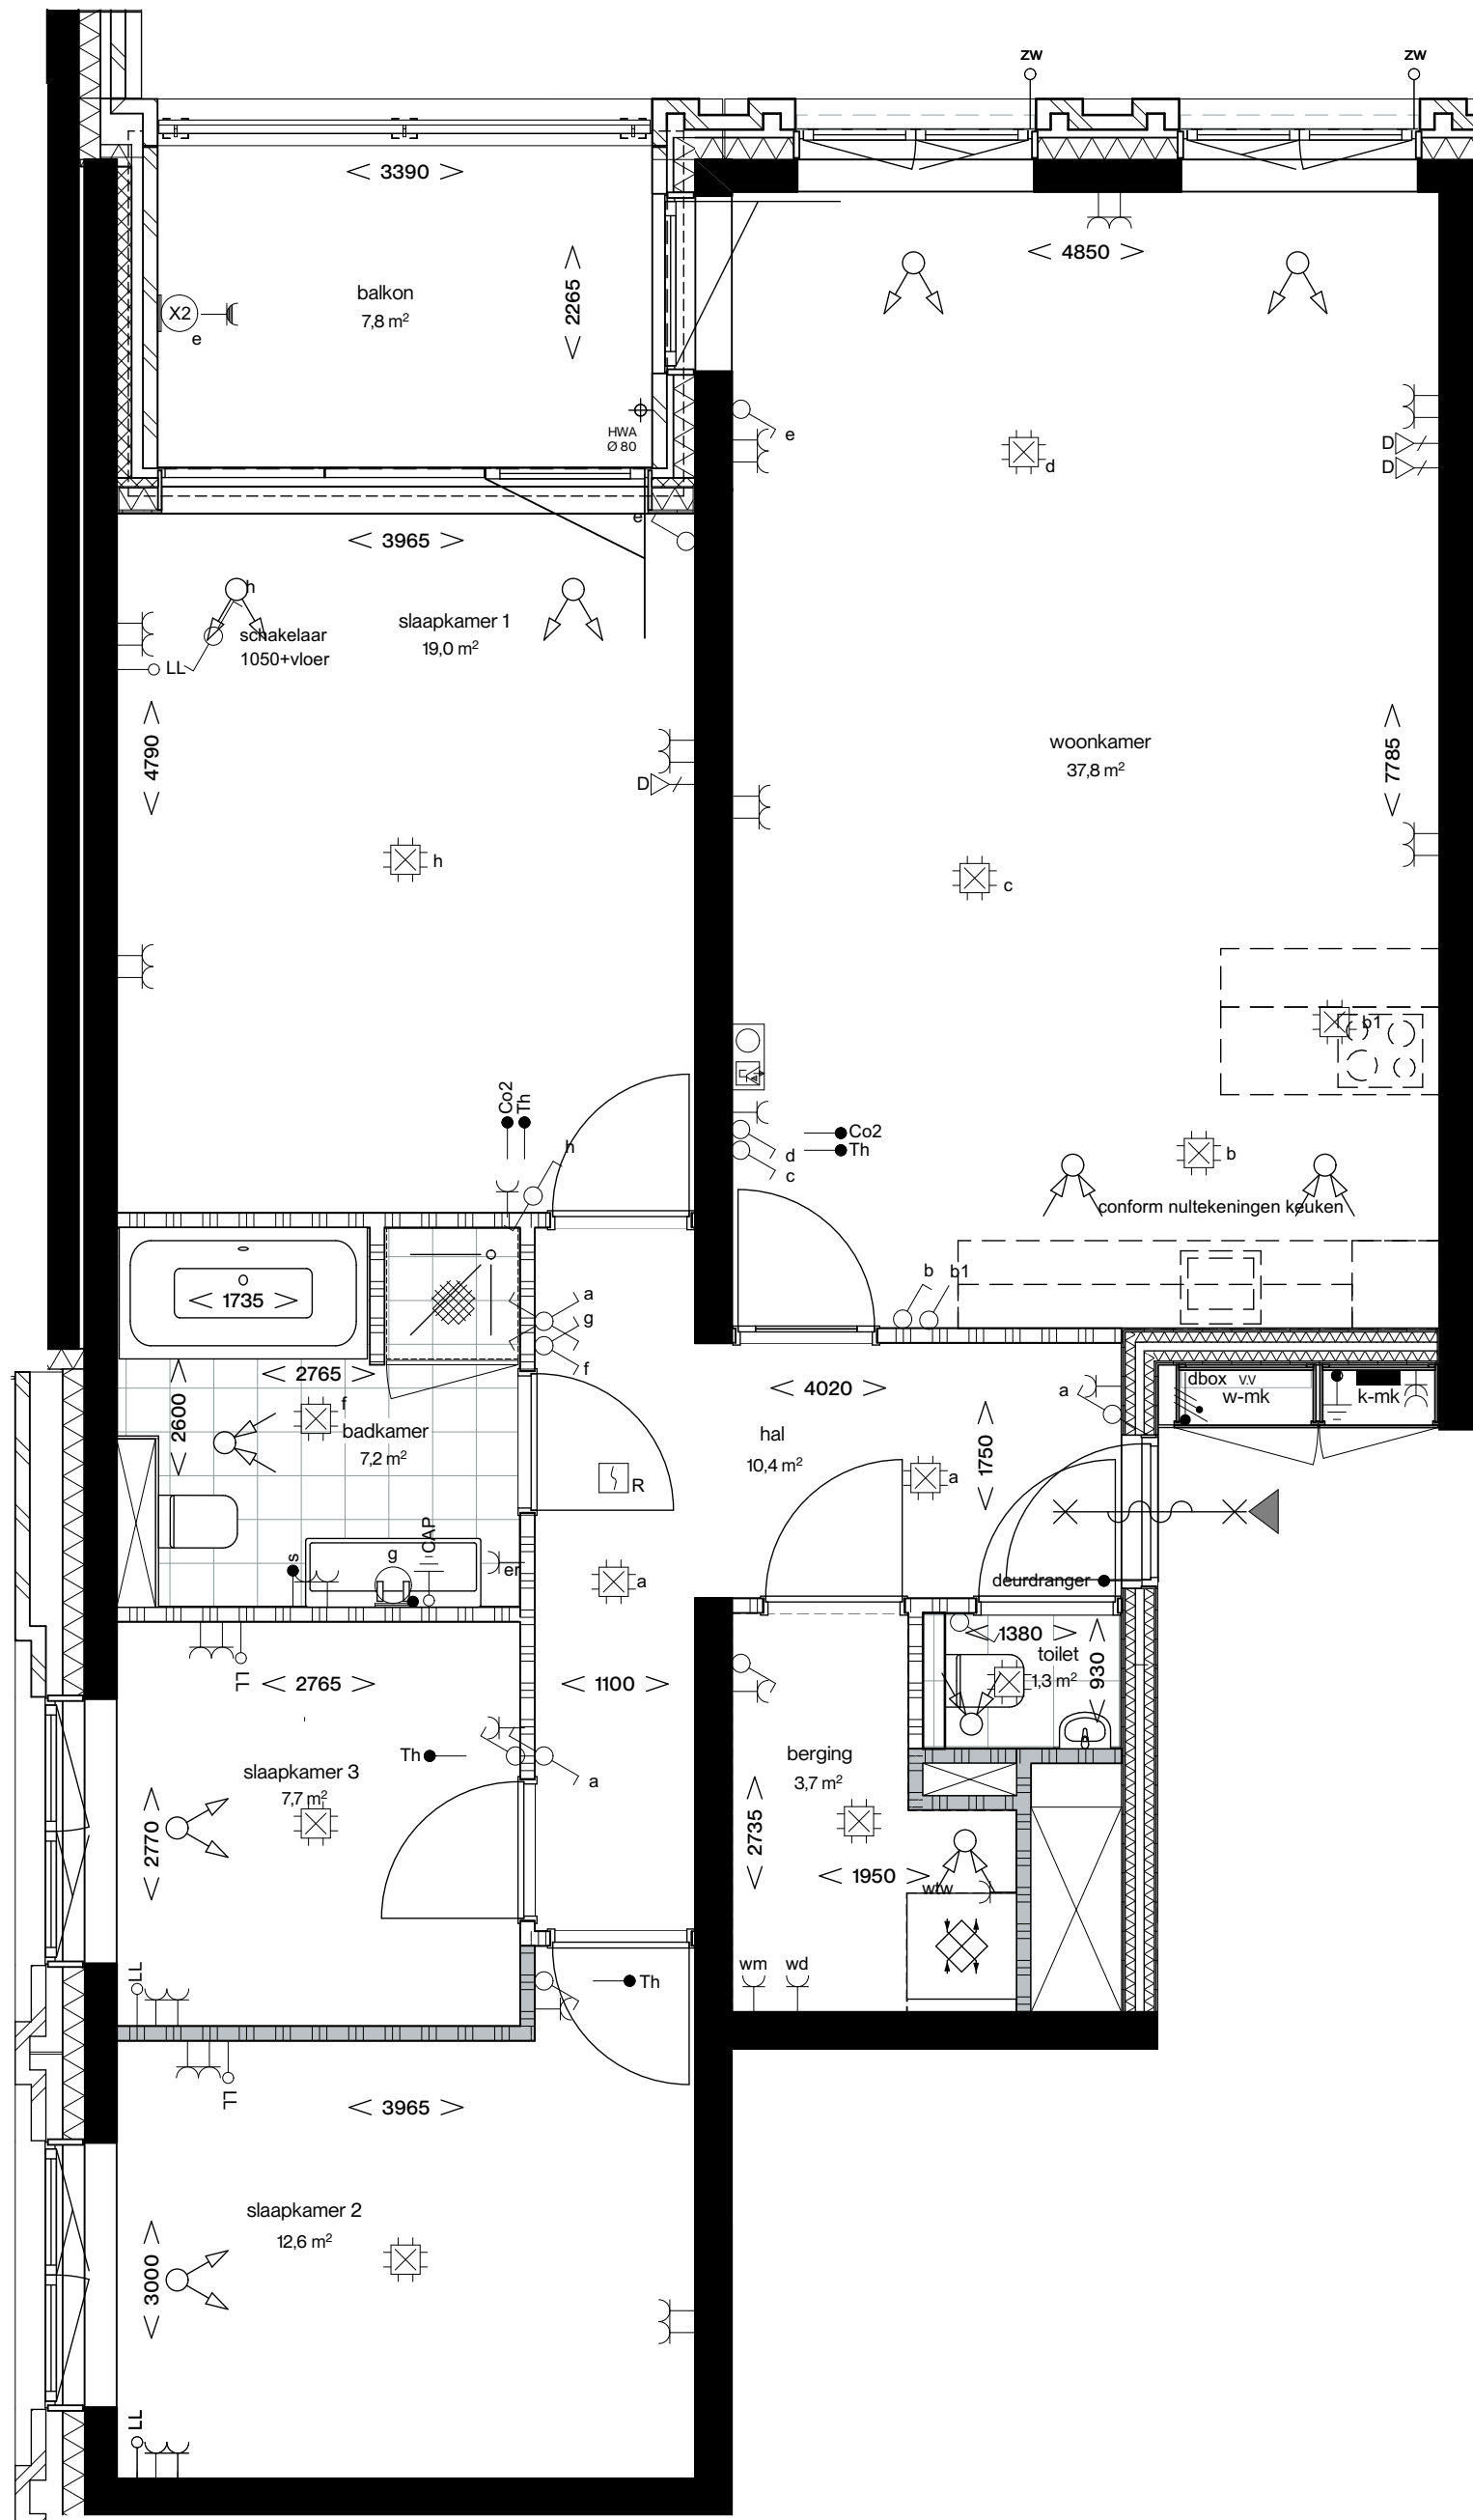

Type - L1.1

Type L1.1 komt voor op de 2e t/m 6e verdieping

RENVOOI

Materialen

baksteen

binnenwand cellenbeton, normaal

binnenwand cellenbeton, zwaar

kalkzandsteen

woningscheidende constructieve wand

woningscheidende metalstudwand

metalstudwand

staalframe

isolatie

Algemeen

entree pijl

deurdranger

bad

douche

wastafel

toilet

keuken

wtw - unit

	Schakel- en verdeelrichting		Aansluitpunt data		waterdicht wandcontactdoos IP55		Aardmat
	Contactdoos 1-voudig met beschermingscontact		Aansluitpunt data 2-voudig		Drukknop		Aansluitpunt bedraad
	Contactdoos 2-voudig met beschermingscontact		Centraaldoos met lichtpunt		zonwering bedraad met Hirschman contrastelekker		Aansluitpunt niet bedraad
	Contactdoos 2-voudig met beschermingscontact		Schakelaar, 1-polig		Aansluiting op wand excl lamp		Intercom op 1500mm hoogte
	Contactdoos 1 fase, nul en beschermingscontact		Schakelaar, kruis-		Armatuur op wand		Thermostaath op 1500mm hoogte
	Aansluitpunt 1 fase, nul en beschermingscontact		Schakelaar, serie-		Aansluiting driesbox		Co2 sensor op 1500mm hoogte
	Contactdoos, peritex		Schakelaar, wissel-		Buitenkraan		Temperatuur sensor langs schakelaar badkamer
	Aansluitpunt peritex		Centraal aardpunt				

- Alkortingen:
- th

thermostaat
- er

elektrische radiator
- wd

wasdroger
- wm

wasmachine
- wtw

warmte terugwin unit
- dbox

driesbox
- ds

douchescherm
- VV

verdelers vloerverwarming
- k-mk

koude meterkast
- w-mk

warme meterkast
- Hoogte installatie mits anders aangegeven hoogte in mm
- wandcontactdozen

H300+vl
- wandcontactdozen gecombineerd met cel en D

H300+vl
- schakelaars (gecombineerd)

H1050+vl
- wandlichtpunten

H1800+vl
- centraal aardpunt

H600+vl
- warmtepomp en wtw unit

H1200+vl
- wandcontactdozen boven aanrecht/werkbladen

H1200+vl
- verlichting balkon

H2000+vl
- wasmachine en droger

H1050+vl
- Co2 regelaar

H1500+vl
- intercom

H1500+vl
- thermostaat

H1500+vl
- vloerverwarming

H600+vl
- aansluitpunt t.b.v. verlichting boven wastafel


H1800+vl
- co2 regelaar en thermostaat verticaal plaatsen langs elkaar



Koningswei Tilburg

Gebouw		De Hoogwachter		
Tekening	Plattegrond		Architect	LEVS ARCHITECTEN BV 
Bouwnummers	N2.01, N3.01, N4.01, N5.01, N6.01		Ontwikkelaar	
Woningtype	L1.1			
Schaal	1:50	Formaat	A1	Aannemer  Huybregts Relou Bouw & Onderhoud
Datum	18-08-2026			

Verklaring bouwnummer:
Noorblok Verdieping Volgnummer

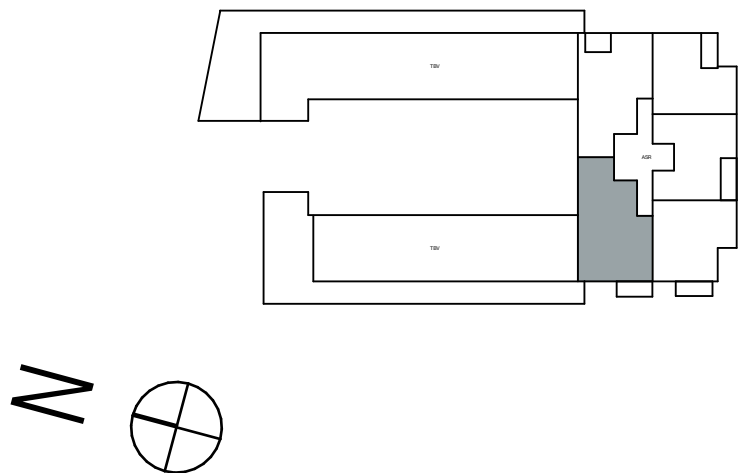

Type L1.2 komt voor op de 1e t/m 6e verdieping

Materialen

	baksteen		toilet
	binnenwand cellenbeton, normaal		deurdranger
	binnenwand cellenbeton, zwaar		bad
	kalkzandsteen		douche
	woningscheidende constructieve wand		wastafel
	woningscheidende metalstudwand		
	metalstudwand		
	staalframe		
	isolatie		

Afkortingen:



- | | | | |
|---|--|---|----------------|
| • | hoofte installaties met anders aangegeven | • | hoofte in H300 |
| • | wandcontactdozen | • | H330V |
| • | wandcontactdozen gecombineerd met cai en D | • | H350V |
| • | schrakleiders (gecombineerd) | • | H360V |
| • | wandlichtpunten | • | H180V |
| • | centraal aardpunt | • | H60V |
| • | warmtepomp en wru wit | • | H120V |
| • | wandcontactdozen boven aarsch/werkbladen | • | H200V |
| • | verlichting bakker | • | H250V |
| • | wasmachine en droger | • | H150V |
| • | C02 regelaar | • | H150V |
| • | intercom | • | H60V |
| • | thermostaat | • | H60V |
| • | vloerverwarmingspomp | • | H60V |
| • | aanzichtlijst t.b.v. verlichting boven wastafel | • | H30V |
| • | c02 regelaar in hoofde verlichting plaatsten langs alkar | | |

Verklaring bouwnummer:
Noorblok Verdieping Volgnummer



Gebouw **De Hoogwachter**

Tekening	Plattegrond		Architect	 LEVS ARCHITECTEN BV
Bouwnummers	N1.02, N2.02, N3.02, N4.02, N5.02, N6.02		Ontwikkelaar	 α . S . R .
Woningtype	L1.2			
Schaal	1:50	Formaat A1	Aannemer	 Huybregts Relou Bouw & Onderhoud
Datum	18-08-2026			

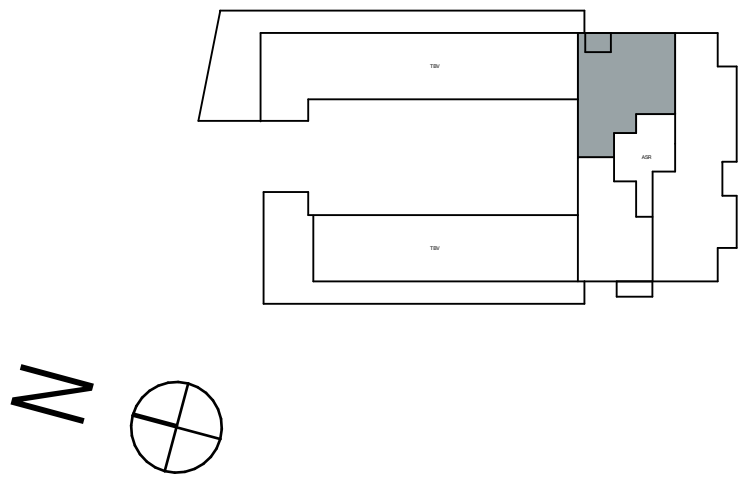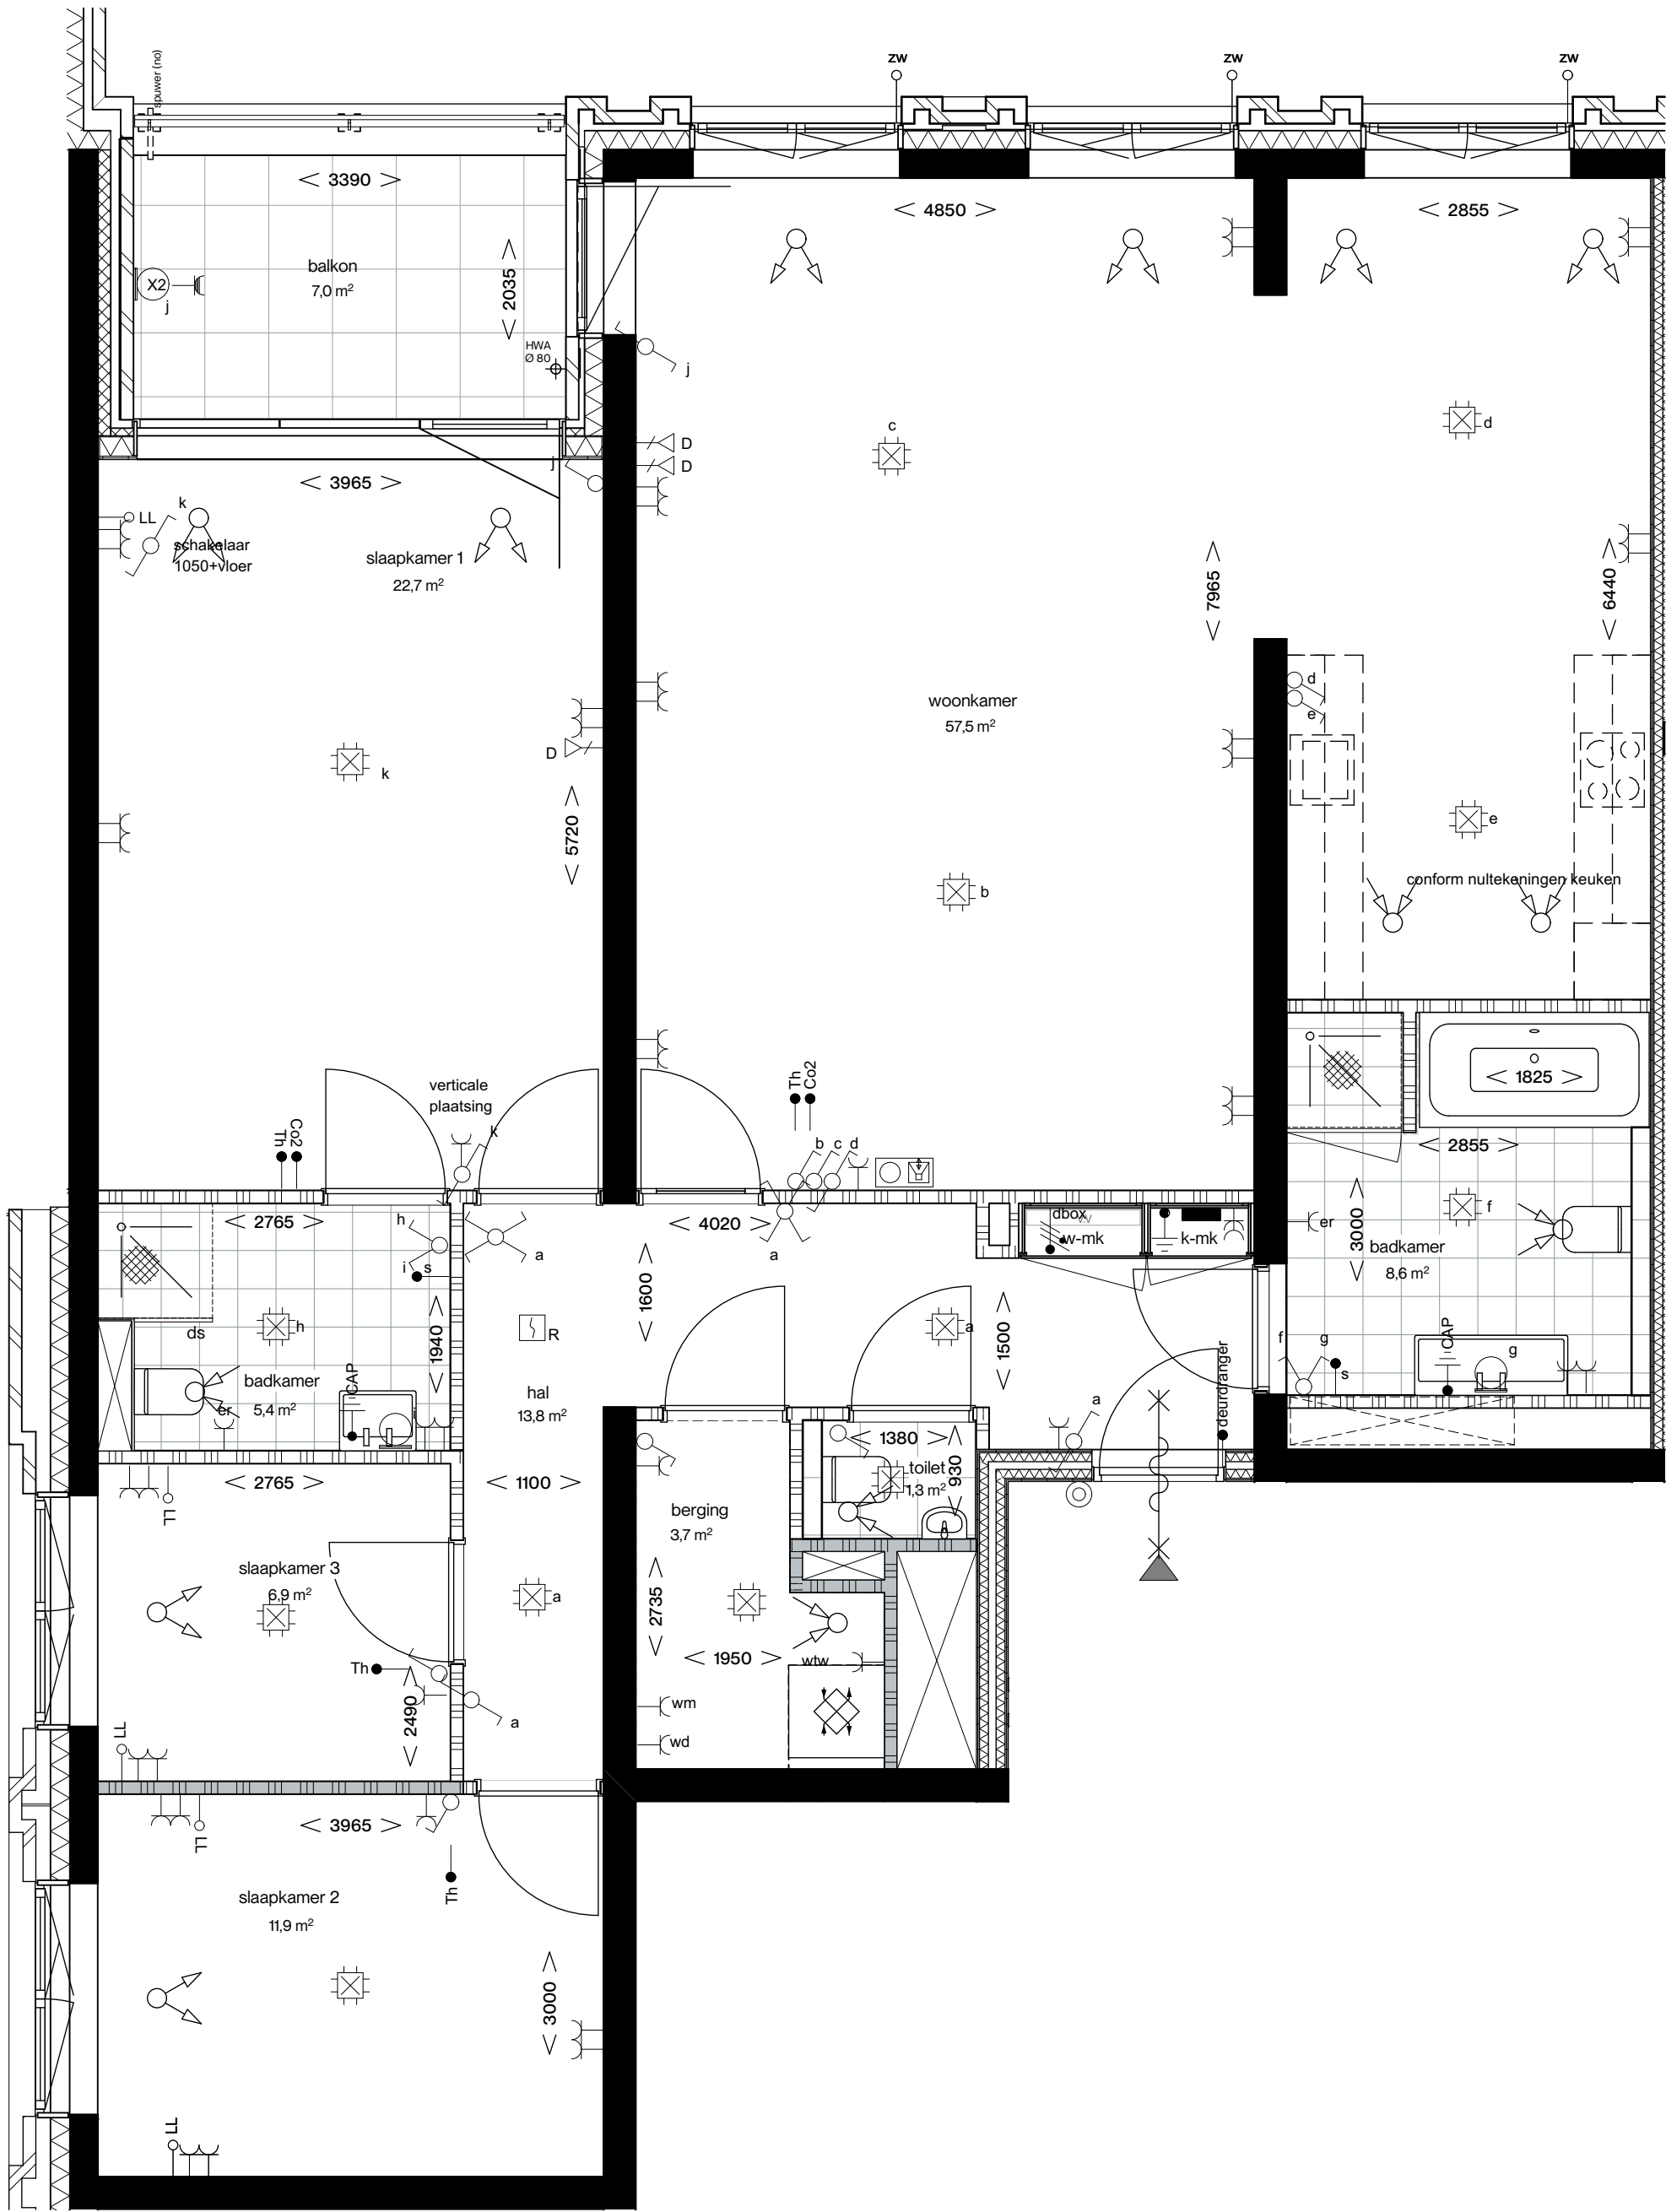

Type - L1.3

Type L1.3 komt voor op de 1e verdieping

RENVOOI

Materialen

- baksteen
- binnenwand cellenbeton, normaal
- binnenwand cellenbeton, zwaar
- kalkzandsteen
- woningscheidende constructieve wand
- woningscheidende metalstudwand
- metalstudwand
- staalframe
- isolatie

Algemeen

- entree pijl
- deurdranger
- bad
- douche
- wastafel
- toilet
- keuken
- wtw - unit

	Schakel- en verdeelrichting		Aansluitpunt data		waterdicht wandcontactdoos IP55		Aardmat
	Contactdoos 1-voudig met beschermingscontact		Aansluitpunt data 2-voudig		Drukknop		Aansluitpunt bedraad
	Contactdoos 2-voudig met beschermingscontact		Centraaldoos met lichtpunt		zonwering bedraad met Hirschman contrastkleur		Aansluitpunt niet bedraad
	Contactdoos 2-voudig met beschermingscontact		Schakelaar, 1-polig		Aansluiting op wand excl lamp		Intercom op 1500mm hoogte
	Contactdoos 1 fase, nul en beschermingscontact		Schakelaar, kruis-		Armatuur op wand		Thermostaath op 1500mm hoogte
	Aansluitpunt 1 fase, nul en beschermingscontact		Schakelaar, serie-		Co2 sensor op 1500mm hoogte		Co2 sensor op 1500mm hoogte
	Contactdoos, peritex		Schakelaar, wissel-		Aansluiting driesbox		Co2 sensor op 1500mm hoogte
	Aansluitpunt peritex		Centraal aardpunt		Butterkran		Co2 sensor op 1500mm hoogte



- Alkortingen:
- th: thermostaat
 - er: elektrische radiator
 - wd: wasdroger
 - wm: wasmachine
 - wtw: warmte terugwin unit
 - dbx: driesbox
 - ds: douchescherm
 - VV: verdeler vloerverwarming
 - k-mk: koude meterkast
 - w-mk: warme meterkast
- Hoogte installatie mks anders aangegeven hoogte in mm
- wandcontactdozen: H1300+vl
 - wandcontactdozen gecombineerd met cel en D: H1300+vl
 - schakelaars (gecombineerd): H1050+vl
 - wandlichtpunten: H1800+vl
 - centraal aardpunt: H1600+vl
 - warmtepomp en wtw unit: H1200+vl
 - wandcontactdozen boven aanrecht/werkbladen: H1200+vl
 - verlichting balkon: H2000+vl
 - wasmachine en droger: H1050+vl
 - Co2 regelaar: H1600+vl
 - intercom: H1500+vl
 - thermostaat: H1600+vl
 - vloerverwarming: H1600+vl
 - aansluitpunt Lbv-verlichting boven wastafel: H1800+vl
 - co2 regelaar en thermostaat verticaal plaatsen langs elkaar



Koningswei Tilburg

Gebouw	De Hoogwachter		
Tekening	Plattegrond	Architect	LEVS ARCHITECTEN BV
Bouwnummers	N1.01	Ontwikkelaar	α . S . I .
Woningtype	L1.3		
Schaal	1:50	Formaat	A1
Datum	18-08-2026	Aannemer	
		Huybregts Relou Bouw & Onderhoud	

Verklaring bouwnummer:
Noorblok Verdieping Volgnummer

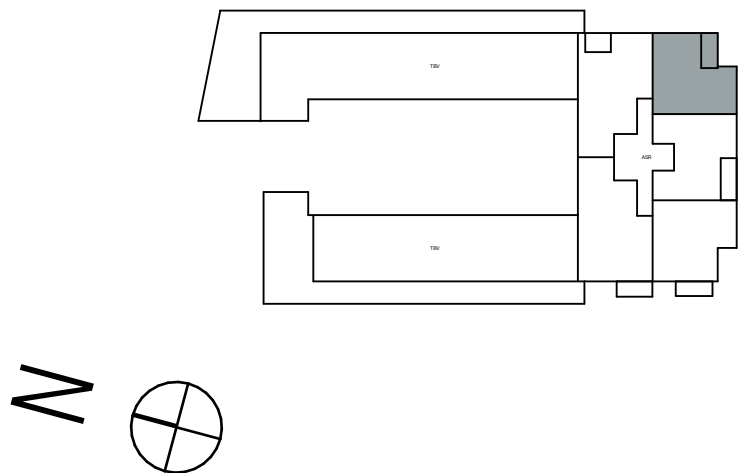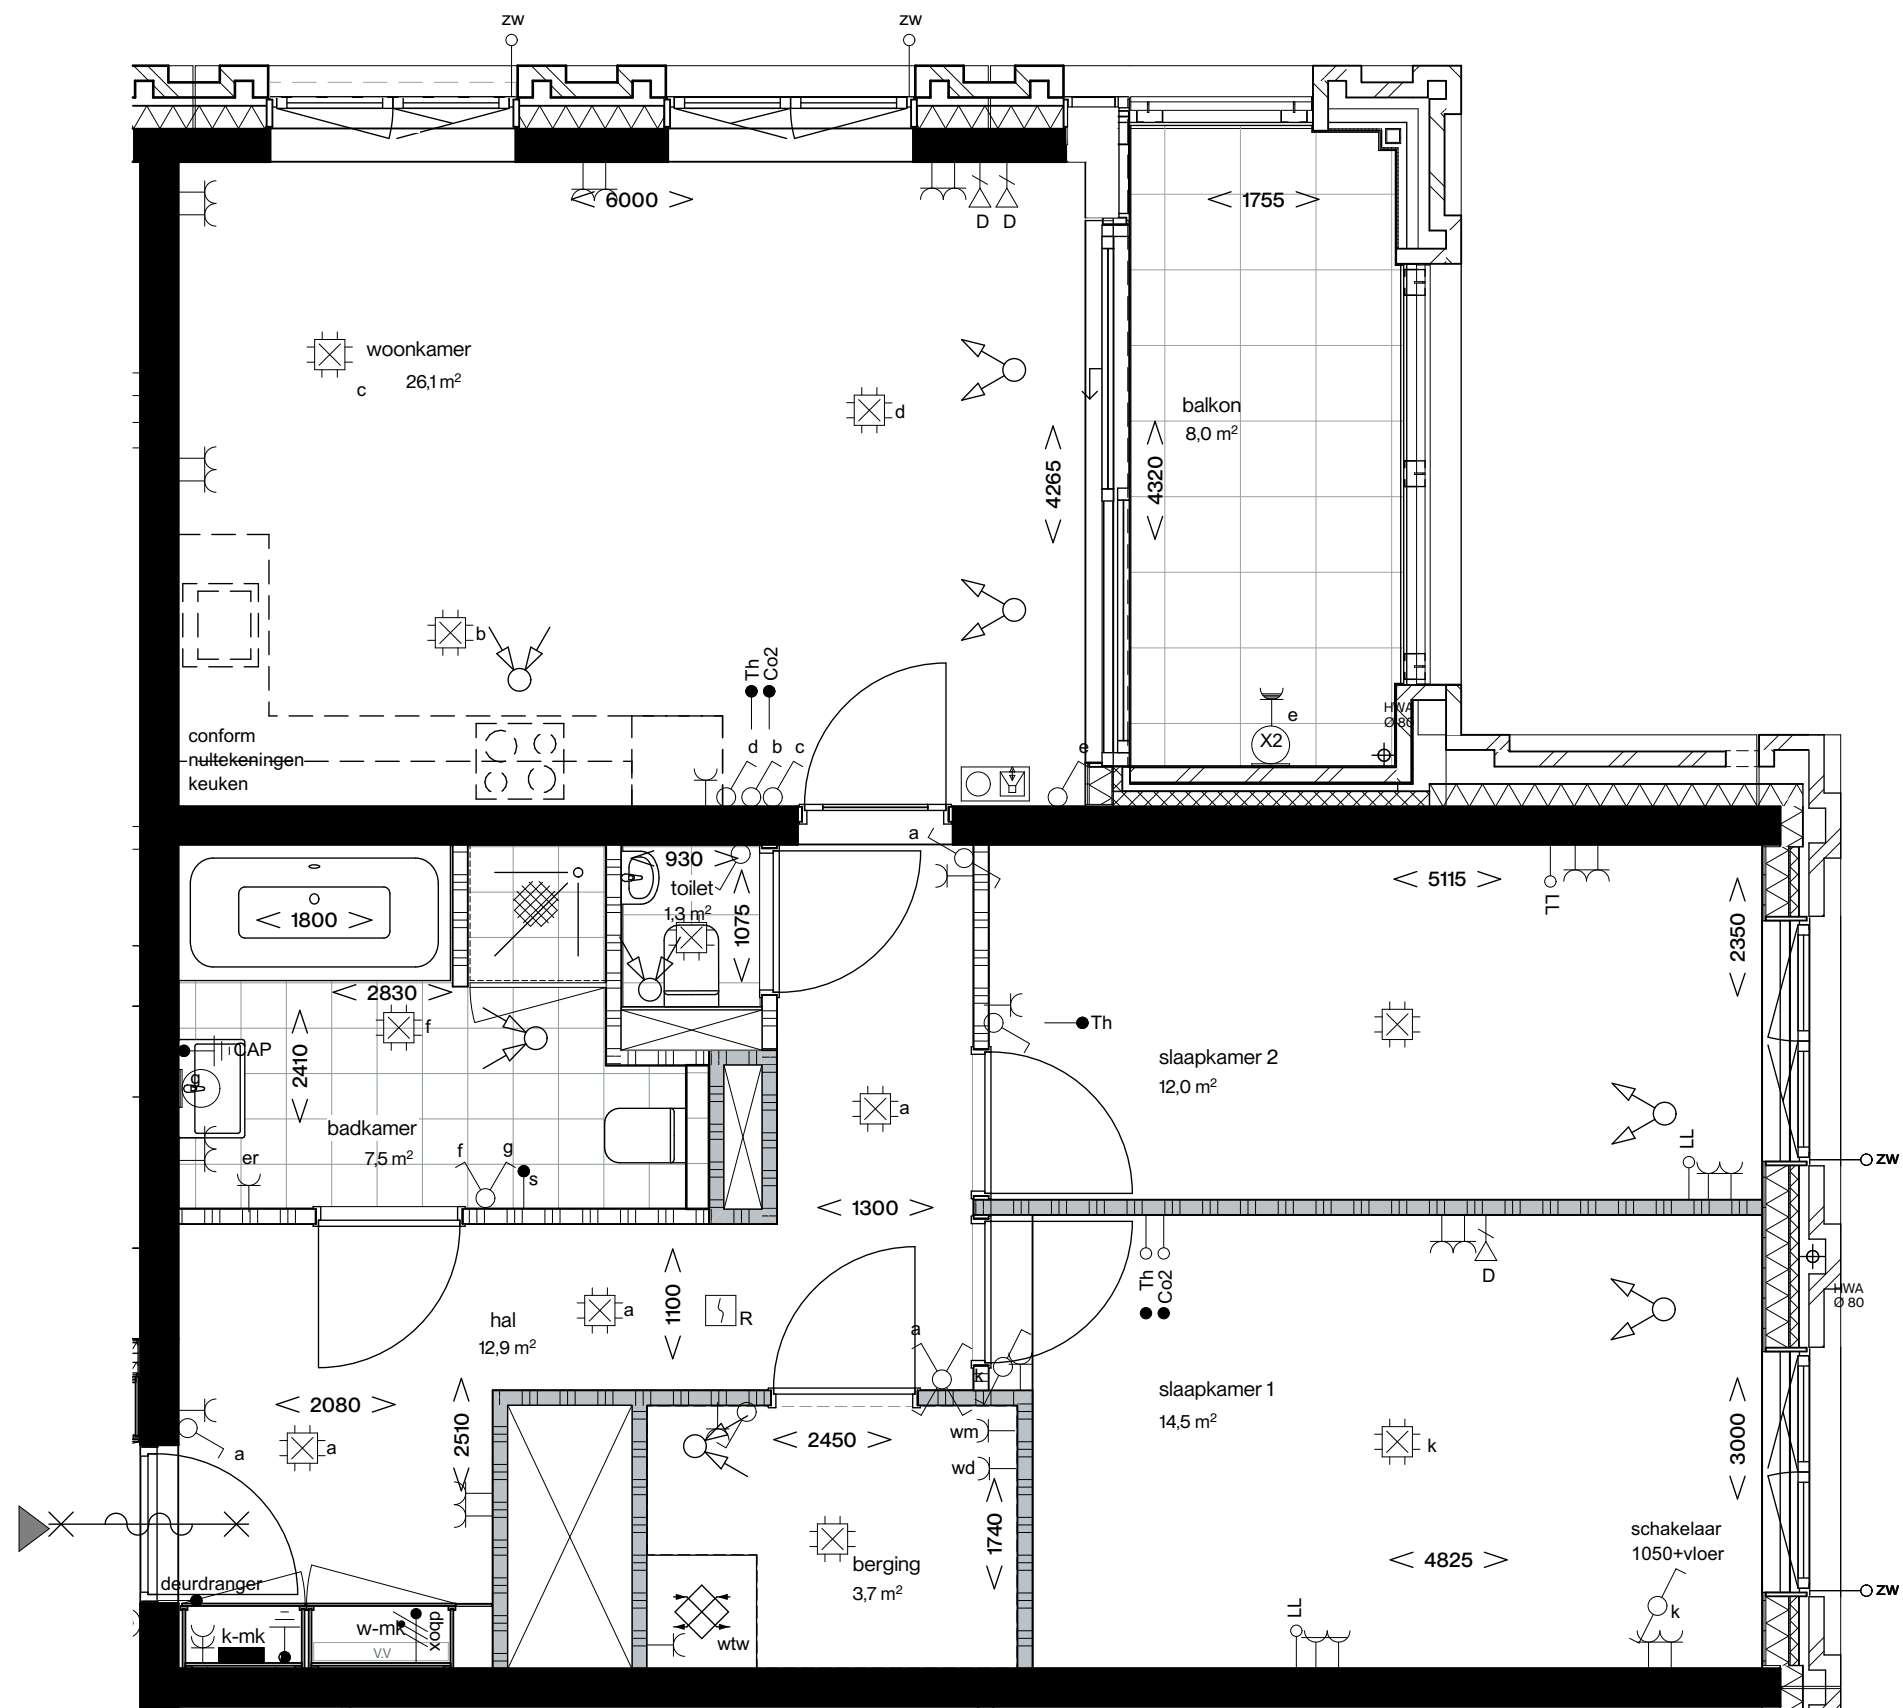

Type - L2

Type L1.2 komt voor op de 2e t/m 6e verdieping

RENVOOI

Materialen

baksteen

binnenwand cellenbeton, normaal

binnenwand cellenbeton, zwaar

kalkzandsteen

woningscheidende constructieve wand

woningscheidende metalstudwand

metalstudwand

staalframe

isolatie

Algemeen

entree pijl

deurdranger

bad

douche

wastafel

toilet

keuken

wtw - unit

	Schakel- en verdeelrichting		Aansluitpunt data		waterdicht wandcontactdoos IP55		Aardmat
	Contactdoos 1-voudig met beschermingscontact		Aansluitpunt data 2-voudig		Drukknop		Aansluitpunt bedraad
	Contactdoos 2-voudig met beschermingscontact		Centraaldoos met lichtpunt		zonwering bedraad met Hirschman contraststekker		Aansluitpunt niet bedraad
	Contactdoos 2-voudig met beschermingscontact		Schakelaar, 1-polig		Aansluiting op wand ex cl lamp		Intercom op 1500mm hoogte
	Contactdoos 1 fase, nul en beschermingscontact		Schakelaar, kruis-		Armatuur op wand		Thermostaath op 1500mm hoogte
	Aansluitpunt 1 fase, nul en beschermingscontact		Schakelaar, serie-		Aansluiting driesbox		Co2 sensor op 1500mm hoogte
	Contactdoos, peritex		Schakelaar, wissel-		Buitenkraan		Temperatuur sensor langs schakelaar badkamer
	Aansluitpunt peritex		Centraal aardpunt				

- Alkortingen:

th

er

wd

wm

wtw

dbox

ds

VV

k-mk

w-mk

thermostaat

elektrische radiator

wasdroger

wasmachine

warmte terugwin unit

driesbox

douchescherm

verdelers vloerverwarming

koude meterkast

warme meterkast
- Hoogte installatie mits anders aangegeven

hoogte in mm

wandcontactdozen

wandcontactdozen gecombineerd met cel en D

schakelaars (gecombineerd)

wandlichtpunten

centraal aardpunt

warmtepomp en wtw unit

wandcontactdozen boven aanrecht/werkbladen

verlichting balkon

wasmachine en droger

Co2 regelaar

intercom

thermostaat

vloerverwarming

aansluitpunt t.b.v. verlichting boven wastafel

co2 regelaar en thermostaat verticaal plaatsen langs elkaar

H1300+vl

H1300+vl

H1050+vl

H1800+vl

H1600+vl

H1200+vl

H1200+vl

H2000+vl

H1050+vl

H1500+vl

H1500+vl

H1500+vl

H1500+vl

H1800+vl



H1800+vl



Koningswei Tilburg

Gebouw				De Hoogwachter	
Tekening	Plattegrond			Architect	LEVS ARCHITECTEN BV 
Bouwnummers	N2.05, N3.05, N4.05, N5.05, N6.05			Ontwikkelaar	
Woningtype	L2				
Schaal	1:50	Formaat	A1	Aannemer	 Huybregts Relou Bouw & Onderhoud
Datum	18-08-2026				

Verklaring bouwnummer:
Noorblok Verdieping Volgnummer

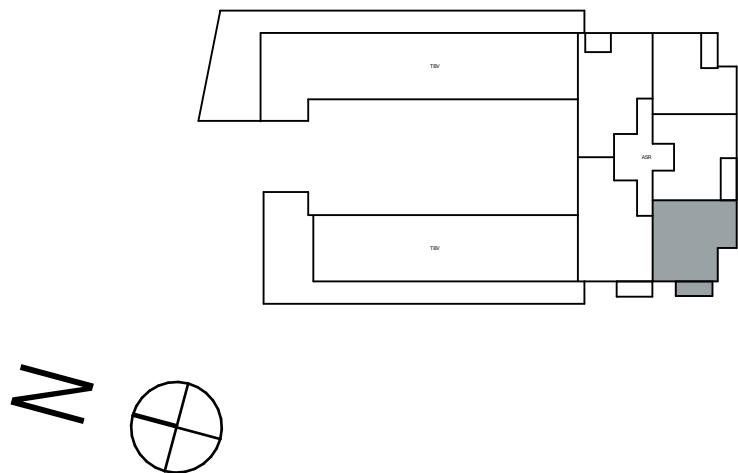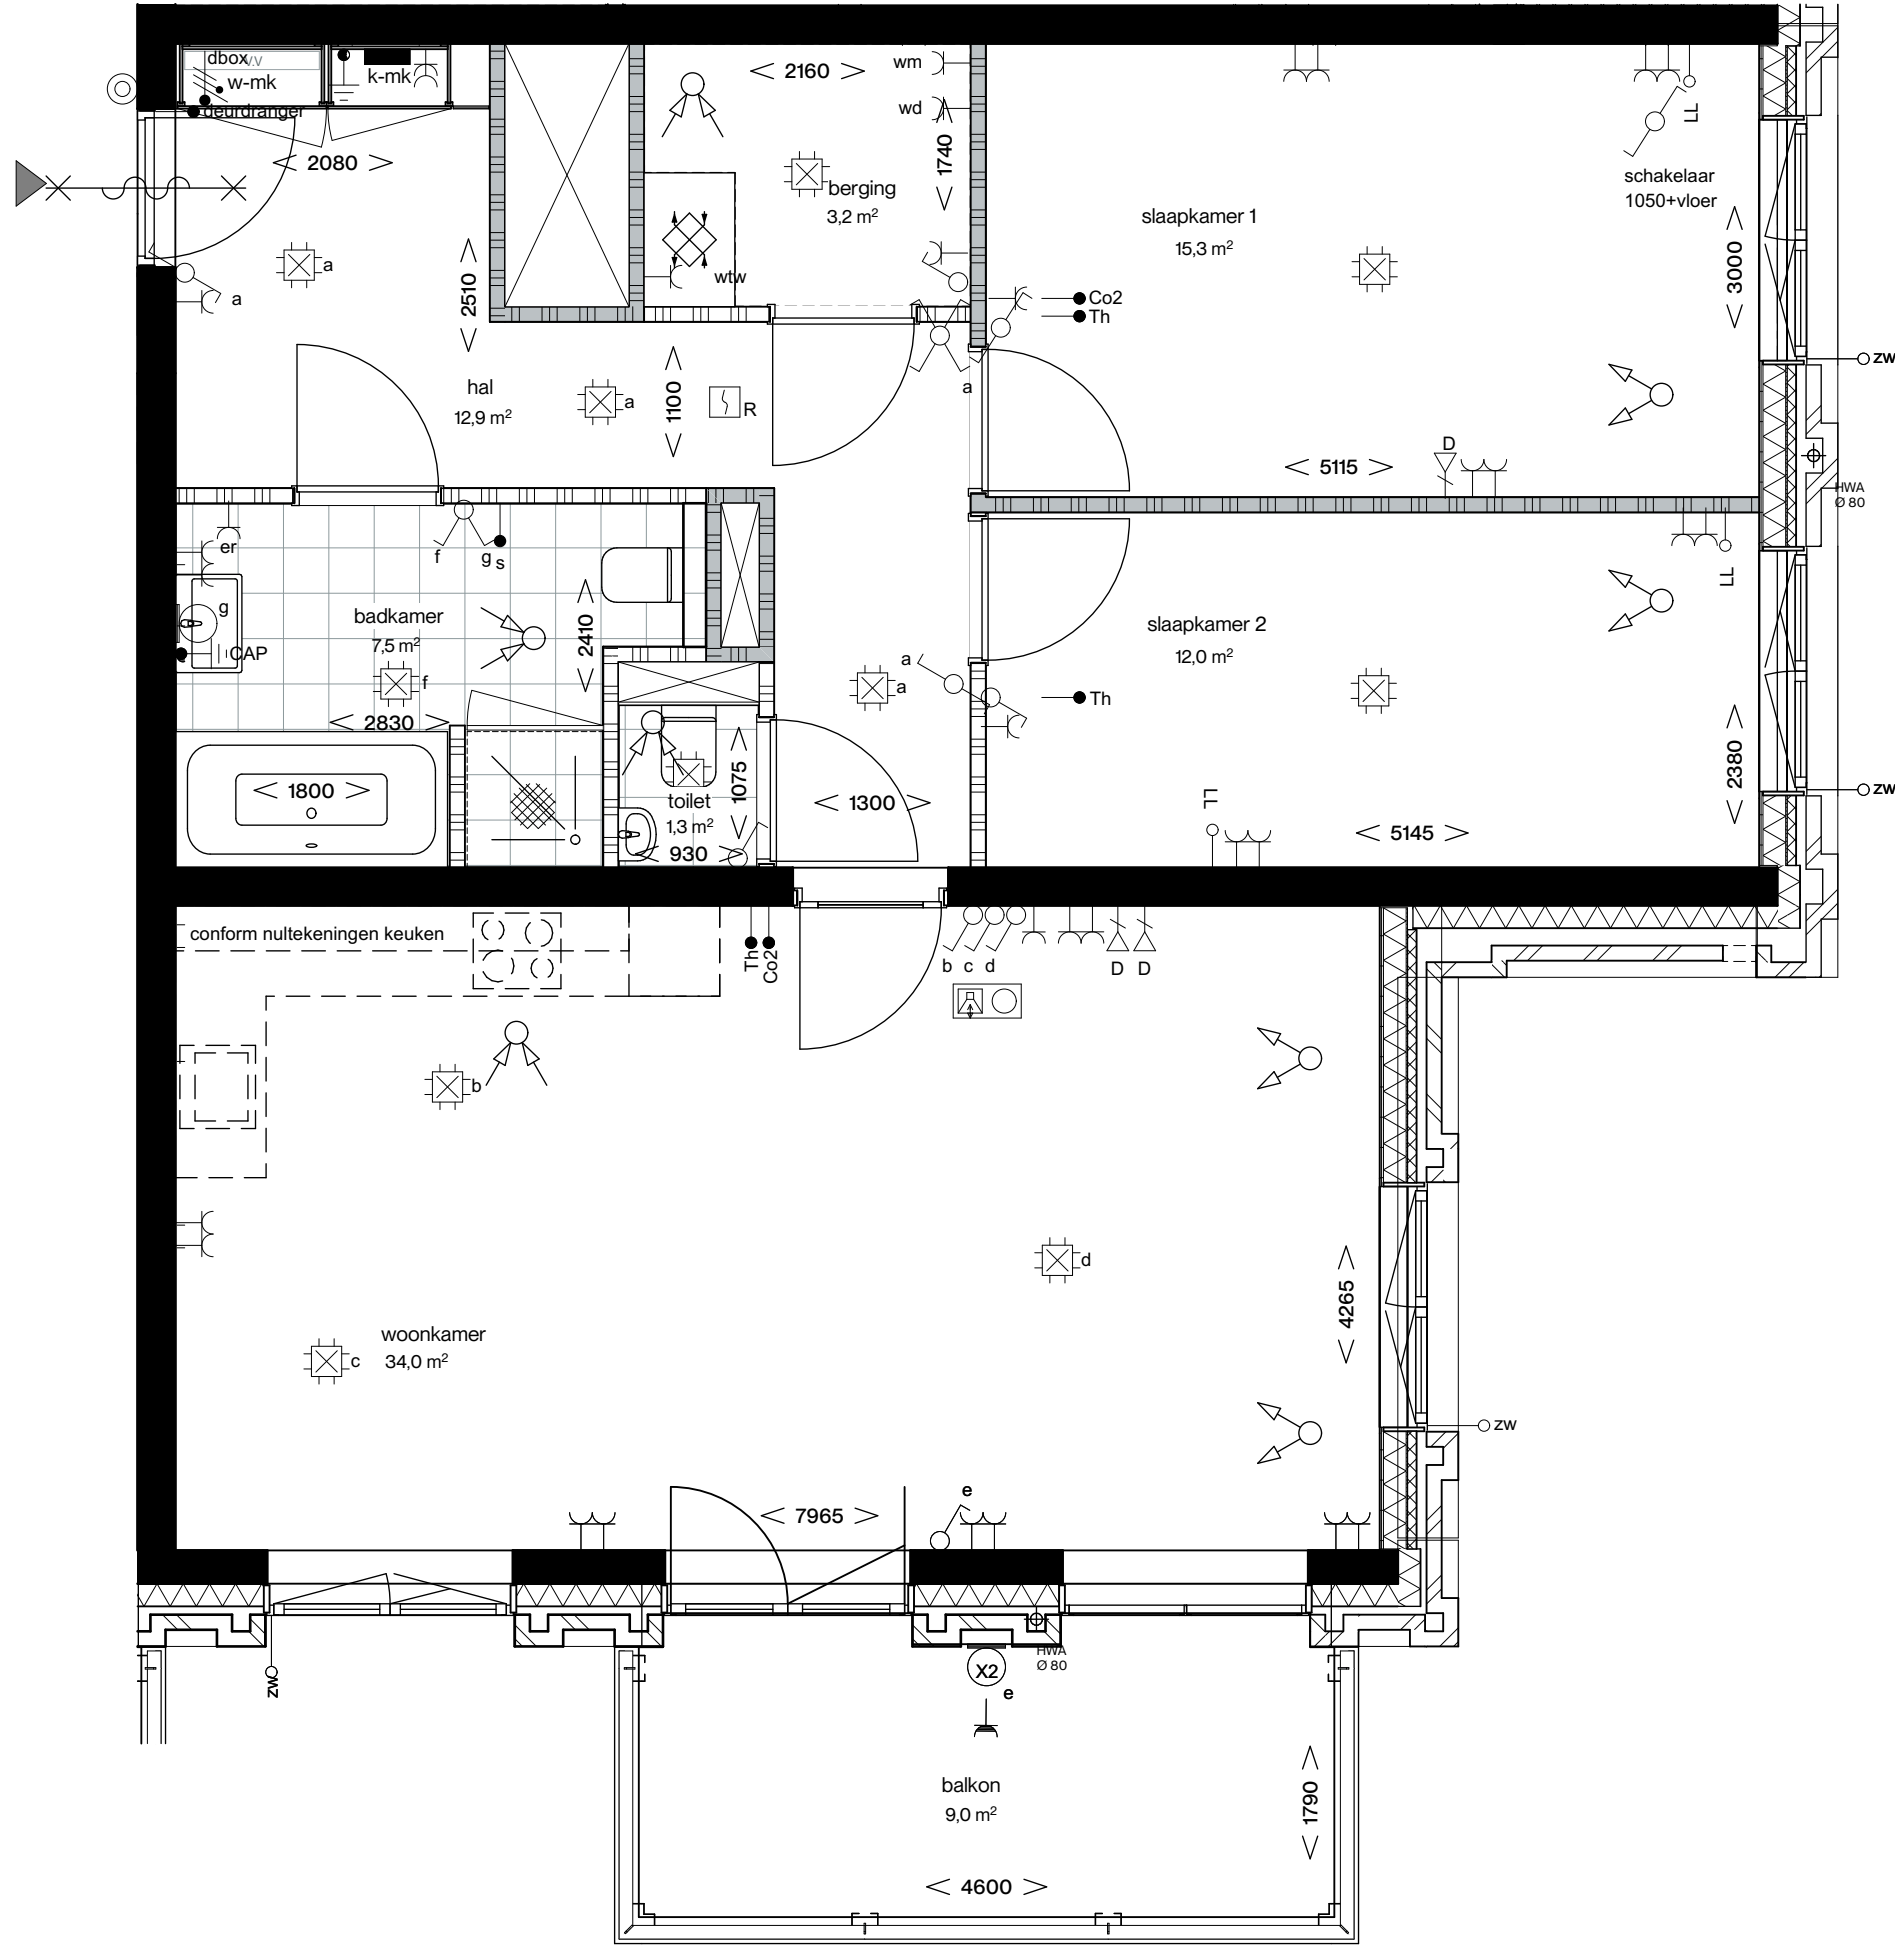

Type - L2.1

Type L1.2 komt voor op de 2e t/m 6e verdieping

RENVOOI

Materialen

baksteen

binnenwand collenbeton, normaal

binnenwand collenbeton, zwaar

kalkzandsteen

woningscheidende constructieve wand

woningscheidende metalstudwand

metalstudwand

staalframe

isolatie

Algemeen

entree pijl

deurdranger

bad

douche

wastafel

toilet

keuken

wtw - unit

Symbolen

	Schakel- en verdeelrichting		Aansluitpunt data		waterdicht wandcontactdoos IP55		Aardmat
	Contactdoos 1-voudig met beschermingscontact		Aansluitpunt data 2-voudig		Drukknop		Aansluitpunt bedraad
	Contactdoos 2-voudig met beschermingscontact		Centraaldoos met lichtpunt		zonwering bedraad met Hirschman contraststekker		Aansluitpunt niet bedraad
	Contactdoos 2-voudig met beschermingscontact		Schakelaar, 1-polig		Aansluiting op wand excl lamp		Intercom op 1500mm hoogte
	Contactdoos 1 fase, nul en beschermingscontact		Schakelaar, kruis-		Armatuur op wand		Thermostaath op 1500mm hoogte
	Aansluitpunt 1 fase, nul en beschermingscontact		Schakelaar, serie-		Aansluiting driesbox		Co2 sensor op 1500mm hoogte
	Contactdoos, peritex		Schakelaar, wissel-		Buitenkraan		Temperatuur sensor langs schakelaar badkamer
	Aansluitpunt peritex		Centraal aardpunt				

Alkortingen:

th

thermostaat

er

elektrische radiator

wd

wasdroger

wm

wasmachine

wtw

warmte terugwin unit

dbox

driesbox

ds

douchescherm

VV

verdelers vloerverwarming

k-mk

koude meterkast

w-mk

warme meterkast

Hoogte installatie mits anders aangegeven

hoogte in mm

•

wandcontactdozen

H1300+vl

•

wandcontactdozen gecombineerd met cai en D

H1300+vl

•

schakelaars (gecombineerd)

H1050+vl

•

wandlichtpunten

H1800+vl

•

centraal aardpunt

H1600+vl

•

warmtepomp en wtw unit

H1200+vl

•

wandcontactdozen boven aanrecht/werkbladen

H1200+vl

•

verlichting balkon

H2000+vl

•

wasmachine en droger

H1050+vl

•

Co2 regelaar

H1500+vl

•

intercom

H1500+vl

•

thermostaat

H1800+vl

•

vloerverwarmingpomp

H1600+vl

•

aansluitpunt t.b.v. verlichting boven wastafel

H1800+vl


•

co2 regelaar en thermostaat verticaal plaatsen langs elkaar

Koningswei Tilburg

Gebouw	De Hoogwachter		
Tekening	Plattegrond	Architect	LEVS ARCHITECTEN BV
Bouwnummers	N2.03, N3.03, N4.03, N5.03, N6.03	Ontwikkelaar	α . S . I .
Woningtype	L2.1		
Schaal	1:50	Formaat	A1
Datum	18-08-2026	Aannemer	
 Huybregts Relou Bouw & Onderhoud			

Verklaring bouwnummer:
Noorblok Verdieping Volgnummer

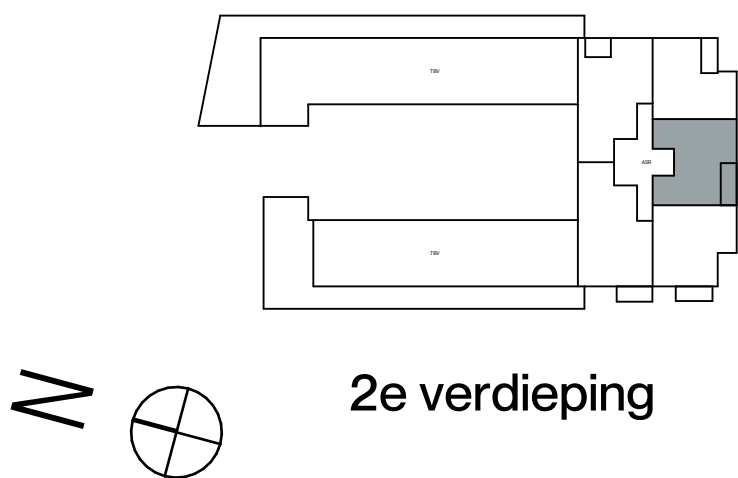

Type L3 komt voor op de 2e t/m 6e verdieping

Materialen

	baksteen
	binnenwand collobeton, normaal
	binnenwand collobeton, zwaar
	kalkzandsteen
	woningscheidende constructieve wand
	woningscheidende metalstudwand
	metalstudwand
	staalframe
	isolatie

Algemeen

	entree pijl
	deurdranger
	bad
	douche
	wastafel

Symbolen


	Schakel- en verdeelrichting		Aansluitpunt data
	Contactdoos 1-voudig met beschermingscontact		Aansluitpunt data 2-voudig
	Contactdoos 2-voudig met beschermingscontact		Centraaldoos met lichtpunt
	Contactdoos 2-voudig met beschermingscontact		Schakelaar, 1-polig
	Contactdoos 1 fase, nul en beschermingscontact		Schakelaar, kruis-
	Aansluitpunt 1 fase, nul en beschermingscontact		Schakelaar, serie-
	Contactdoos, perilex		Schakelaar, wissel-
	Aansluitpunt perilex		Centraal aanspunt

	waterdicht wandcontactdoos IP65		Aardmat
	Drukknop		Aansluitpunt bedraad
	zwenkarm bedraad met Hirschman contrastekker		Aansluitpunt niet bedraad
	Aansluiting op wand excl lamp		Intercom op 1500mm hoogte
	Armatuur op wand		Thermoswitch op 1500mm hoogte
	Aansluiting driesbox		Co2 sensor op 1500mm hoogte
	Buterkeeraan		Temperatuur sensor langs schakelaar bedrumer

Verklaring bouwnummer:
Noorblok Verdieping Volgnummer



Gebouw			De Hoogwachter	
Tekening	Plattegrond		Architect	LEVS ARCHITECTEN BV
Bouwnummers	N2.04, N3.04, N4.04, N5.04, N6.04		Ontwikkelaar	
Woningtype	L3			
Schaal	1:50	Formaat	A1	Aannemer Huybregts Relou Bouw & Onderhoud
Datum	18-08-2026			

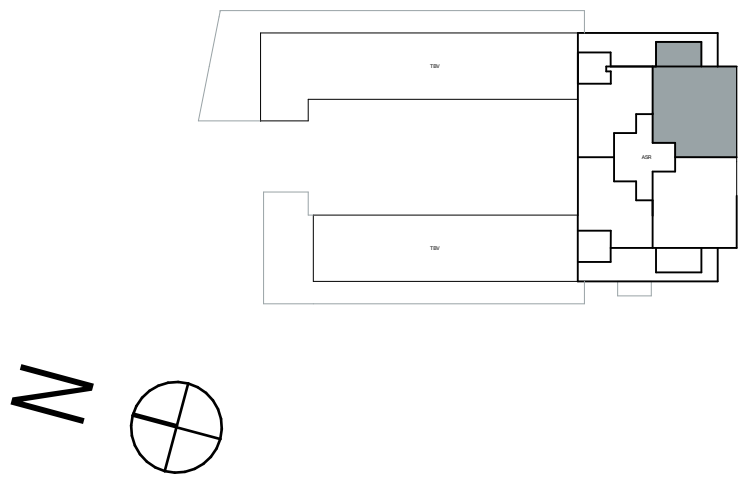

Type L4 komt voor op de 7e verdieping



RENVOOI

Afhorigen:		Hoogte installatie mits anders aangegeven:	hoogte in mm
		wandontdoeken	H1000
th	thermostaat	wandontdoekencombinatie met cal en D	H1000
er	elektrische radiator	schakelaars (opgebouwd)	H1800
vd	wasdroger	schakelpunten	H1000
wm	wasmachine	centraal aardpunt	H600
wt	water	warmtepomp in wru uit	H1000
dxw	water	wandontdoeken boven aanrecht/werkbladen	H1000
de	dekscherm	verlichting bakken	H2000
db	dekscherm	wasmachine en droger	H1050
vr	verdelers vloerverwarming	Co2 regelaar	H1500
k-vk	koude meterkast	thermostaat	H600
w-nk	warme meterkast	vloerverwarming	H1500
		aanstapput 15v verlichting boven wastafel	H850
		co2 regelaar en thermostat in slaapkamers lokaal	H1000



Gebouw De Hoogwachter

Verklaring bouwnummer:
Noorblok Verdieping Volgnummer

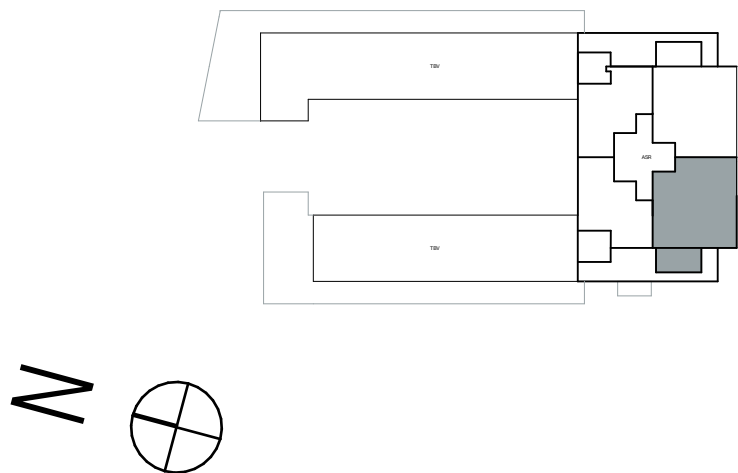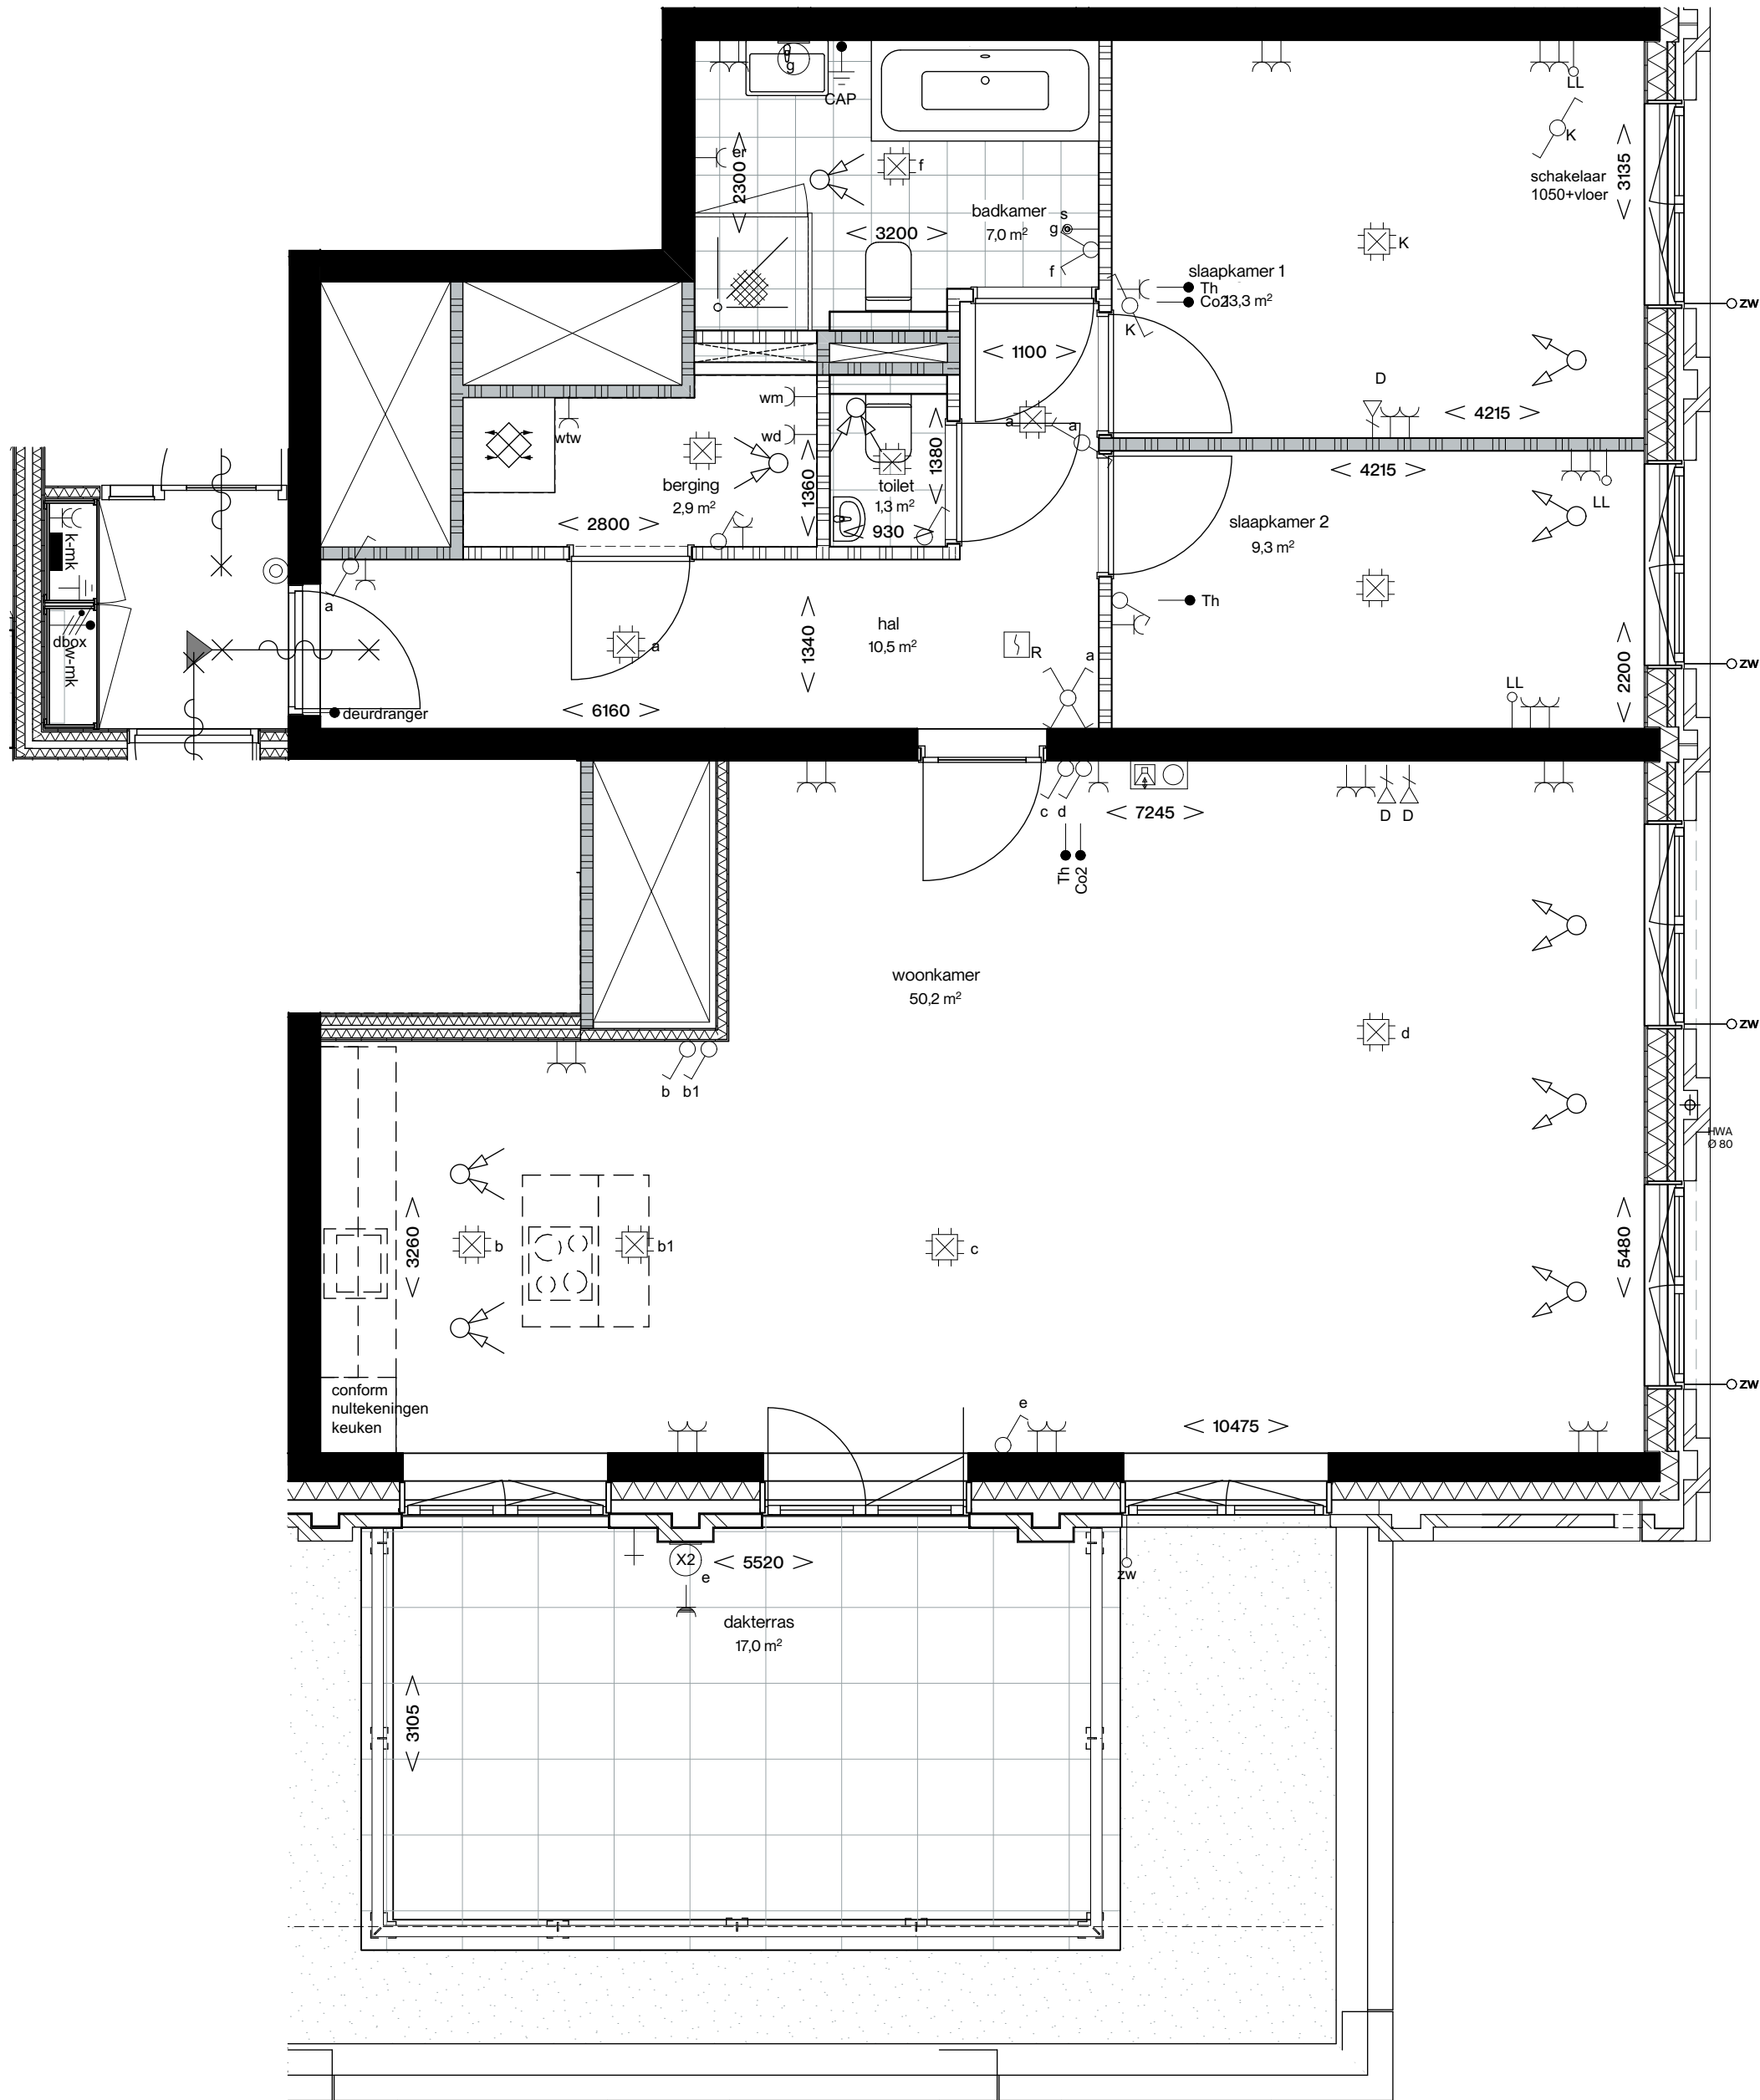

Type - L4.1

Type L4.1 komt voor op de 7e verdieping

RENVOOI

Materialen

baksteen

binnenwand cellenbeton, normaal

binnenwand cellenbeton, zwaar

kalkzandsteen

woningscheidende constructieve wand

woningscheidende metalstudwand

metalstudwand

staalframe

isolatie

Algemeen

entree pijl

deurdranger

bad

douche

wastafel

toilet

keuken

wtw - unit

	Schakel- en verdeelricting		Aansluitpunt data		waterdicht wandcontactdoos IP55		Aardmat
	Contactdoos 1-voudig met beschermingscontact		Aansluitpunt data 2-voudig		Drukknop		Aansluitpunt bedraad
	Contactdoos 2-voudig met beschermingscontact		Centraaldoos met lichtpunt		zonwering bedraad met Hirschman contraststekker		Aansluitpunt niet bedraad
	Contactdoos 2-voudig met beschermingscontact		Schakelaar, 1-polig		Aansluiting op wand exo lamp		Intercom op 1500mm hoogte
	Contactdoos 1 fase, nul en beschermingscontact		Schakelaar, kruis-		Armatuur op wand		Thermostaath op 1500mm hoogte
	Aansluitpunt 1 fase, nul en beschermingscontact		Schakelaar, serie-		Aansluiting driesbox		Co2 sensor op 1500mm hoogte
	Contactdoos, peritex		Schakelaar, wissel-		Buttenkraan		Temperatuur sensor langs schakelaar badkamer
	Aansluitpunt peritex		Centraal aardpunt				

Symbolen

	Schakel- en verdeelricting		Aansluitpunt data		waterdicht wandcontactdoos IP55		Aardmat
	Contactdoos 1-voudig met beschermingscontact		Aansluitpunt data 2-voudig		Drukknop		Aansluitpunt bedraad
	Contactdoos 2-voudig met beschermingscontact		Centraaldoos met lichtpunt		zonwering bedraad met Hirschman contraststekker		Aansluitpunt niet bedraad
	Contactdoos 2-voudig met beschermingscontact		Schakelaar, 1-polig		Aansluiting op wand exo lamp		Intercom op 1500mm hoogte
	Contactdoos 1 fase, nul en beschermingscontact		Schakelaar, kruis-		Armatuur op wand		Thermostaath op 1500mm hoogte
	Aansluitpunt 1 fase, nul en beschermingscontact		Schakelaar, serie-		Aansluiting driesbox		Co2 sensor op 1500mm hoogte
	Contactdoos, peritex		Schakelaar, wissel-		Buttenkraan		Temperatuur sensor langs schakelaar badkamer
	Aansluitpunt peritex		Centraal aardpunt				

Alkortingen:

th

thermostaat

er

elektrische radiator

wd

wasdroger

wm

wasmachine

wtw

warmte terugwin unit

dbox

driesbox

ds

douchescherm

VV

verdelers vloerverwarming

k-mk

koude meterkast

w-mk

warme meterkast

Hoogte installatie mits anders aangegeven

hoogte in mm

H300+vl

• wandcontactdozen

H300+vl

• wandcontactdozen gecombineerd met cel en D

H1050+vl

• schakelaars (gecombineerd)

H1800+vl

• wandlichtpunten

H1800+vl

• centraal aardpunt

H1600+vl

• warmtepomp en wtw unit

H1200+vl

• wandcontactdozen boven aanrecht/werkbladen

H1200+vl

• verlichting balkon

H2000+vl

• wasmachine en droger

H1050+vl

• Co2 regelaar

H1600+vl

• intercom

H1500+vl

• thermostaat

H1600+vl

• vloerverwarming

H1600+vl

• aansluitpunt t.b.v. verlichting boven wastafel



H1800+vl

• co2 regelaar en thermostaat verticaal plaatsen langs elkaar

Koningswei Tilburg

Gebouw	De Hoogwachter		
Tekening	Plattegrond	Architect	LEVS ARCHITECTEN BV
Bouwnummers	N7.03	Ontwikkelaar	A.S.I.
Woningtype	L4.1		
Schaal	1:50	Formaat	A1
Datum	18-08-2026	Aannemer	
 Huybregts Relou Bouw & Onderhoud			

Verklaring bouwnummer:
Noorblok Verdieping Volgnummer

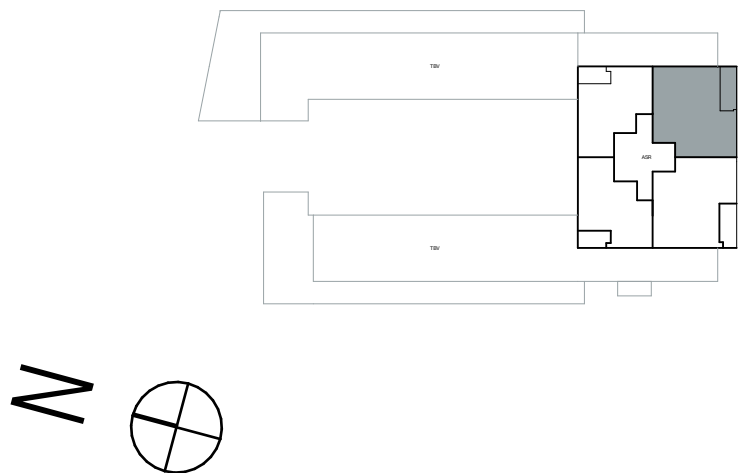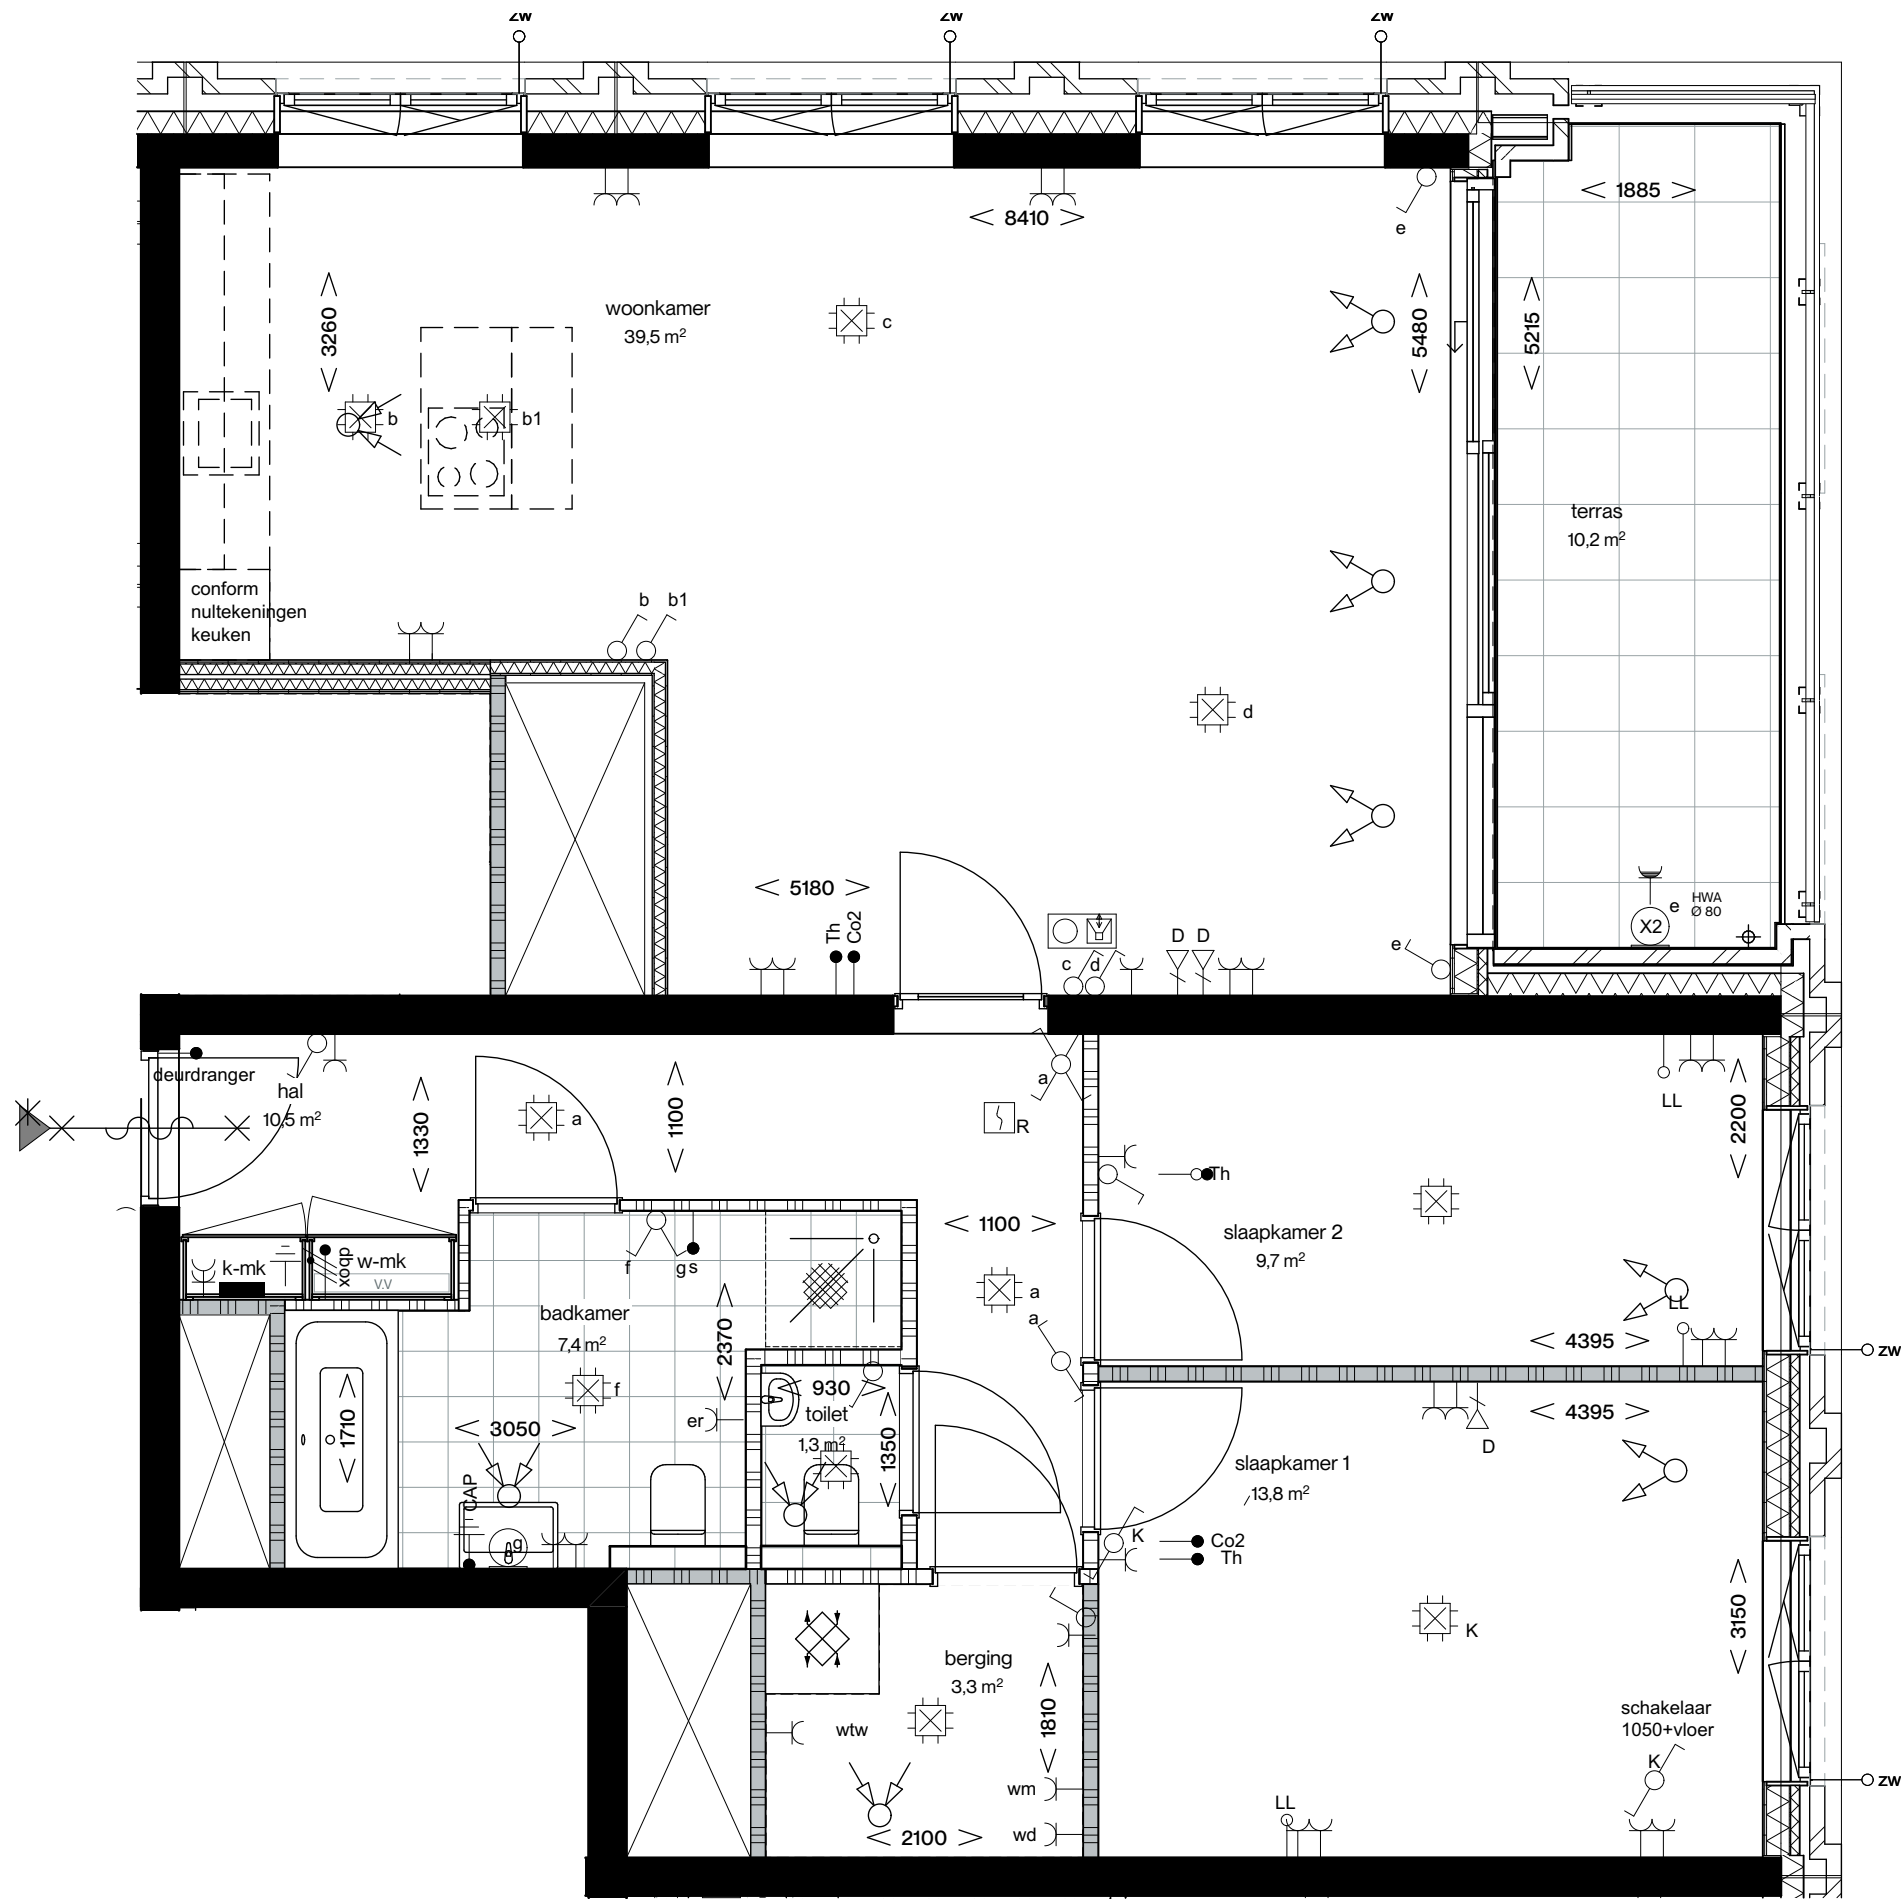

Type - L4.2


Type L4.2 komt voor op de 8e t/m 14e verdieping

RENVOOI

Materialen

- baksteen
- binnenwand cellenbeton, normaal
- binnenwand cellenbeton, zwaar
- kalkzandsteen
- woningscheidende constructieve wand
- woningscheidende metalstudwand
- metalstudwand
- staalframe
- isolatie

Algemeen

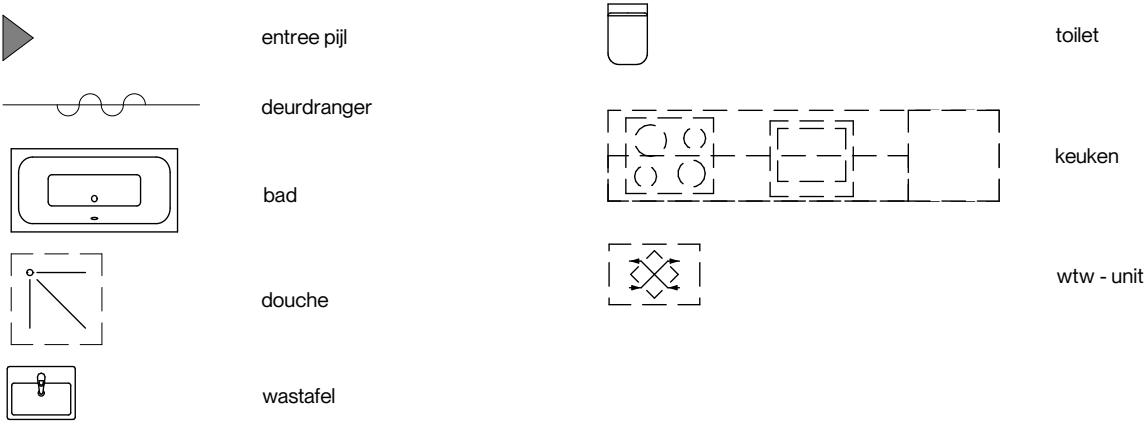

Symbolen

	Schakel- en verdeelrichting		Aansluitpunt data		waterdicht wandcontactdoos IP55		Aardmat
	Contactdoos 1-voudig met beschermingscontact		Aansluitpunt data 2-voudig		Drukknop		Aansluitpunt bedraad
	Contactdoos 2-voudig met beschermingscontact		Centraaldoos met lichtpunt		zonwering bedraad met Hirschman contraststeker		Aansluitpunt niet bedraad
	Contactdoos 2-voudig met beschermingscontact		Schakelaar, 1-polig		Aansluiting op wand excl lamp		Intercom op 1500mm hoogte
	Contactdoos 1 fase, nul en beschermingscontact		Schakelaar, kruis-		Armatuur op wand		Thermostaath op 1500mm hoogte
	Aansluitpunt 1 fase, nul en beschermingscontact		Schakelaar, serie-		Aansluiting driesbox		Co2 sensor op 1500mm hoogte
	Contactdoos, peritex		Schakelaar, wissel-		Buitenkraan		Temperatuur sensor langs schakelaar badkamer
	Aansluitpunt peritex		Centraal aardpunt				

Alkortingen:

- th: thermostaat
- er: elektrische radiator
- wd: wasdroger
- wm: wasmachine
- wtw: warmte terugwin unit
- dbo: driesbox
- ds: douchescherm
- VV: verdeler vloerverwarming
- k-nk: koude meterkast
- w-nk: warme meterkast

Hoogte installatie mits anders aangegeven



- wandcontactdozen: H300+vl
- wandcontactdozen gecombineerd met cai en D: H300+vl
- schakelaars (gecombineerd): H1050+vl
- wandlichtpunten: H1800+vl
- centraal aardpunt: H600+vl
- warmtepomp en wtw unit: H1200+vl
- wandcontactdozen boven aanrecht/werkbladen: H1200+vl
- verlichting balkon: H2000+vl
- wasmachine en droger: H1050+vl
- Co2 regelaar: H1500+vl
- intercom: H1500+vl
- thermostaat: H1800+vl
- vloerverwarming: H1600+vl
- aansluitpunt t.b.v. verlichting boven wastafel: H1800+vl
- co2 regelaar en thermostaat verticaal plaatsen langs elkaar



Koningswei Tilburg

Gebouw		De Hoogwachter		
Tekening	Plattegrond		Architect	LEVS ARCHITECTEN BV 
Bouwnummers	N8.04, N9.04, N10.04, N11.04, N12.04, N13.04, N14.04		Ontwikkelaar	α . S . I .
Woningtype	L4.2			
Schaal	1:50	Formaat	A1	Aannemer
Datum	18-08-2026			
				 Huybregts Relou Bouw & Onderhoud

Verklaring bouwnummer:
Noorblok Verdieping Volgnummer

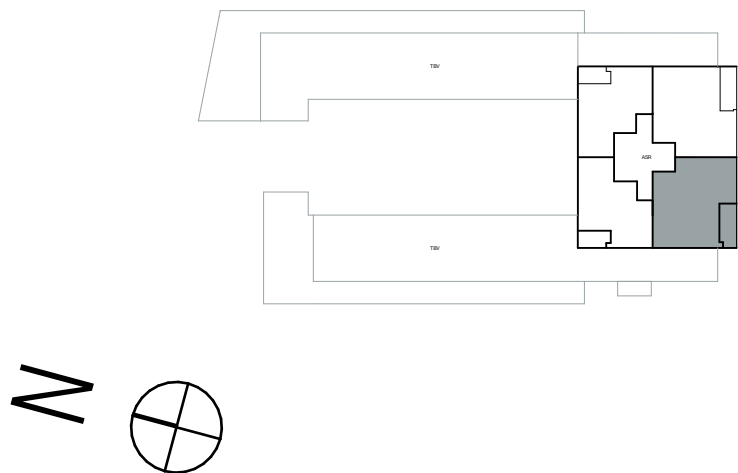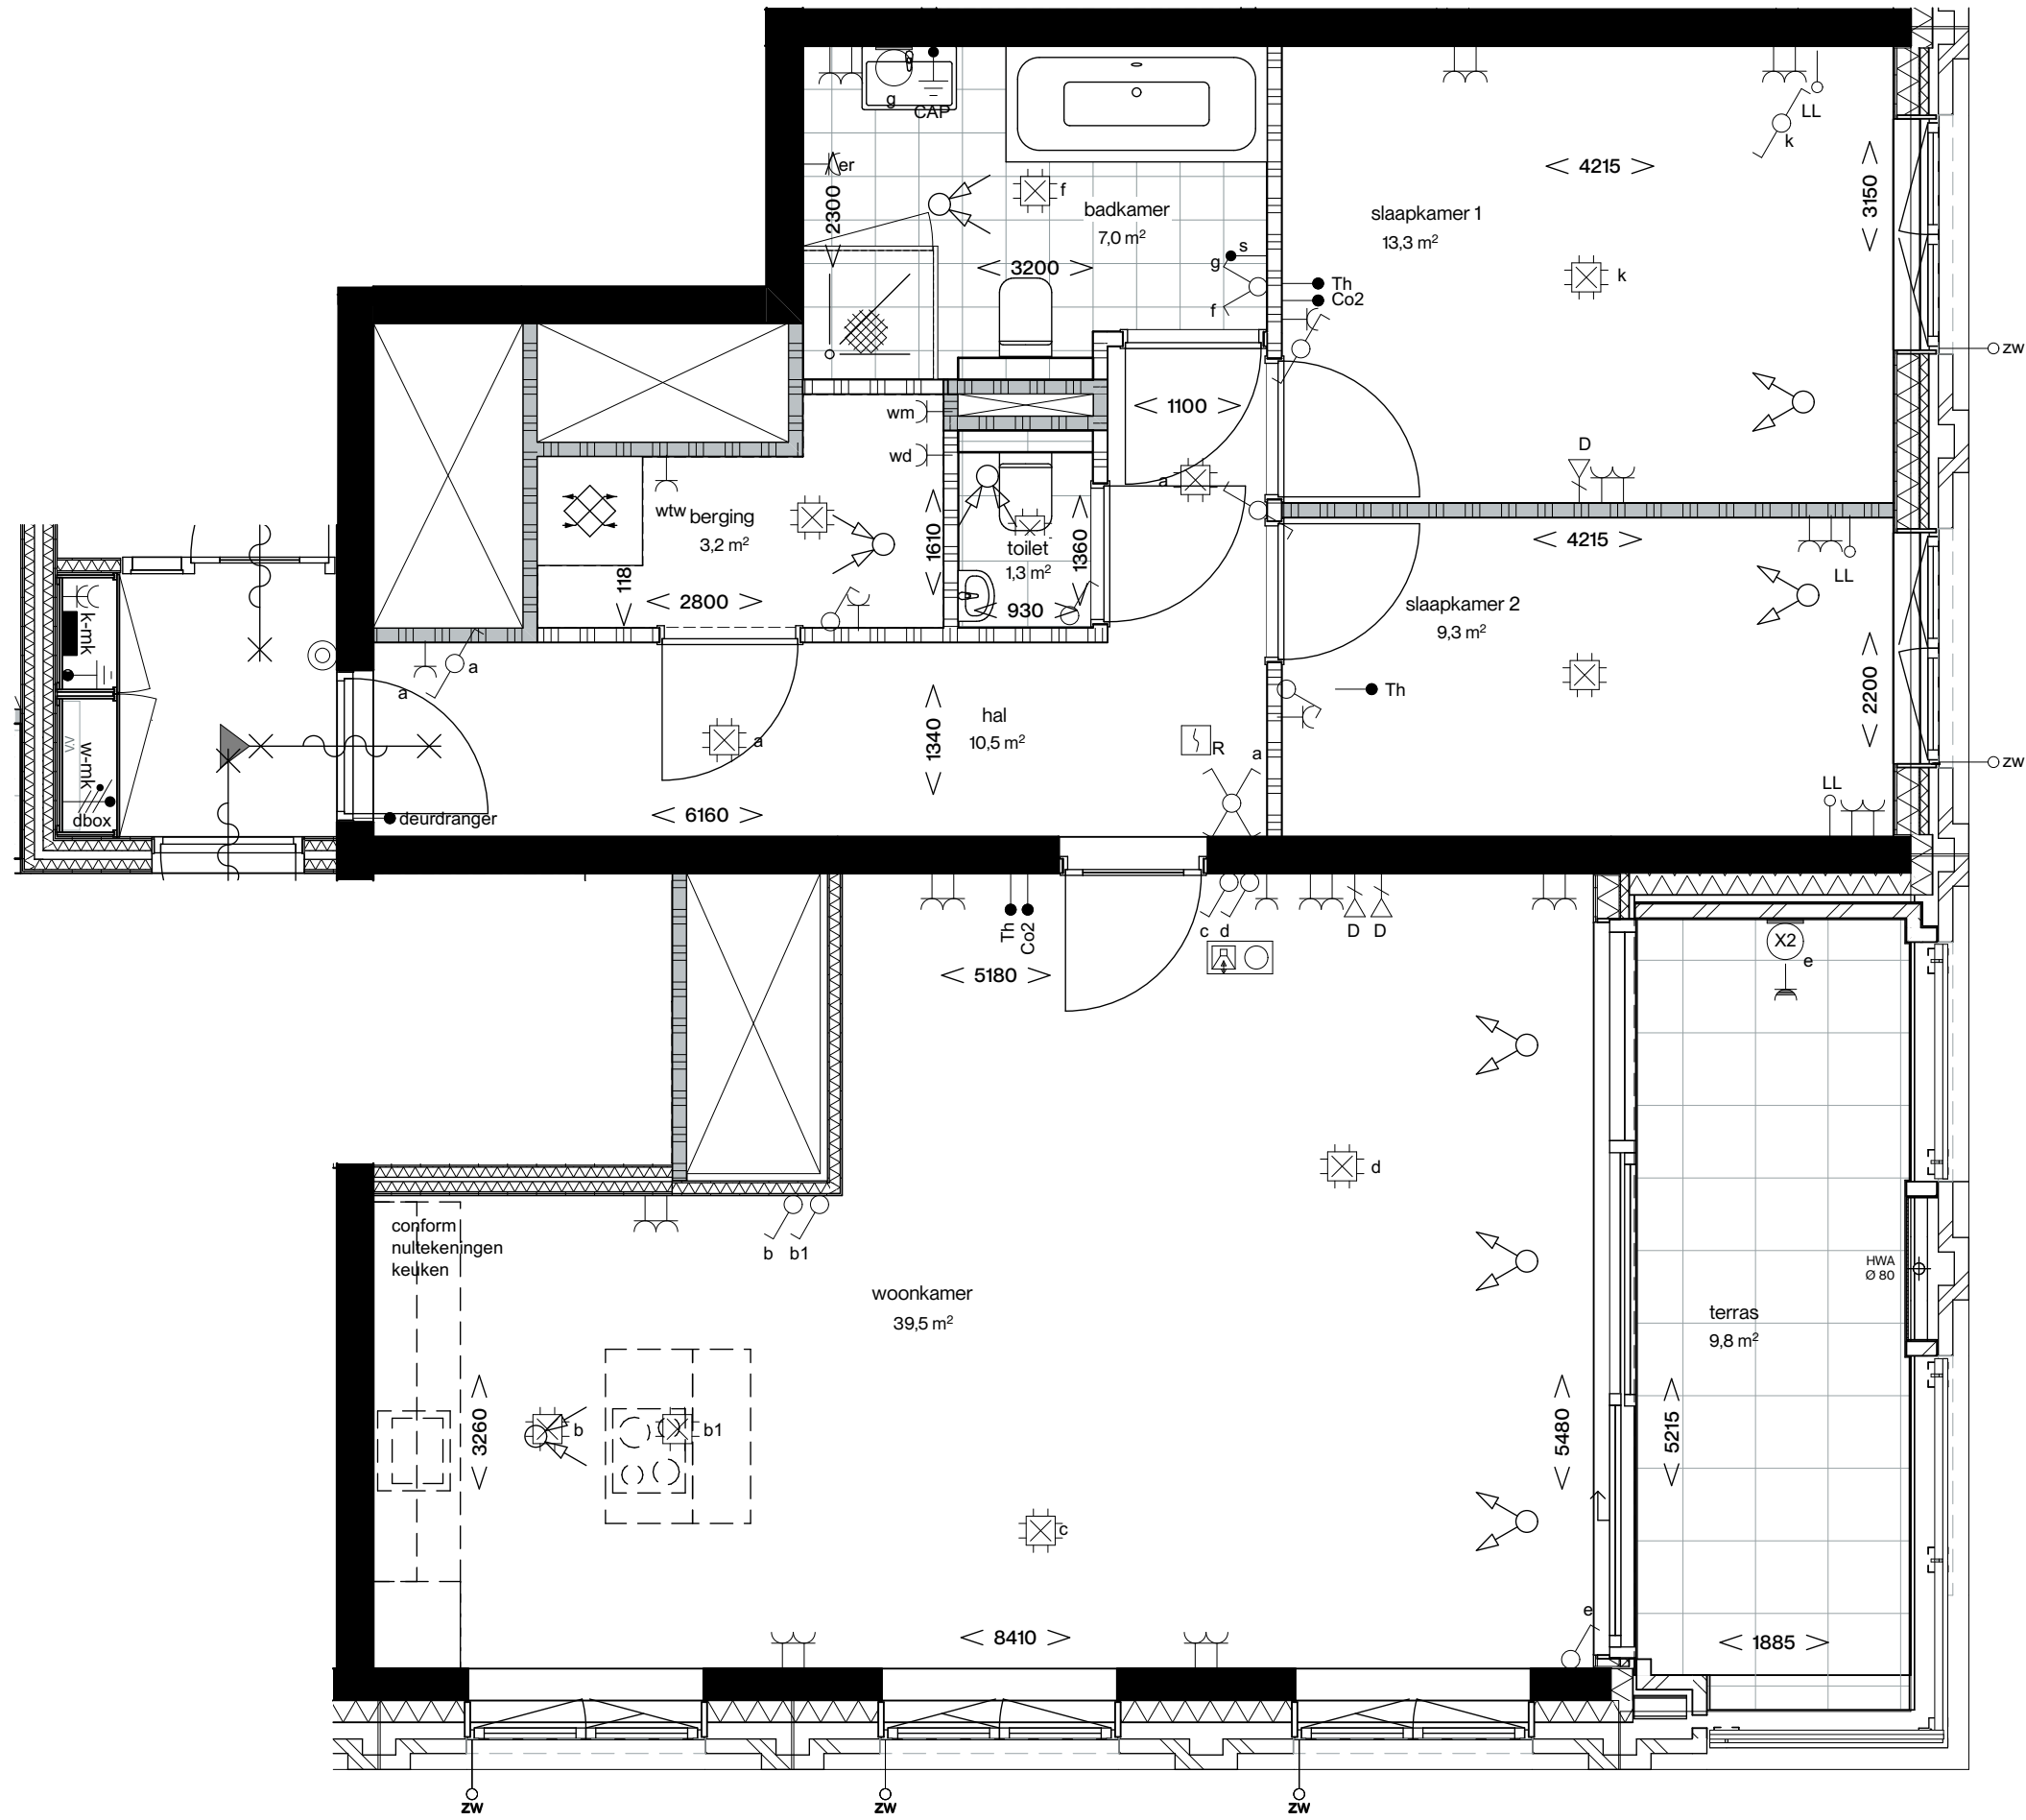

Type - L4.3

Type L4.3 komt voor op de 8e t/m 14e verdieping

RENVOOI

Materialen

- baksteen
- binnenwand cellenbeton, normaal
- binnenwand cellenbeton, zwaar
- kalkzandsteen
- woningscheidende constructieve wand
- woningscheidende metalstudwand
- metalstudwand
- staalframe
- isolatie

Algemeen


- entree pijl
- deurdranger
- bad
- douche
- wastafel
- toilet
- keuken
- wtw - unit

Schakel- en verdeelinrichting	Aansluitpunt data	waterdicht wandcontactdoos IP55	Aardmat
Contactdoos 1-voudig met beschermingscontact	Aansluitpunt data 2-voudig	Drukknop	Aansluitpunt bedraad
Contactdoos 2-voudig met beschermingscontact	Centraaldoos met lichtpunt	zonwering bedraad met Hirschman contraststekker	Aansluitpunt niet bedraad
Contactdoos 2-voudig met beschermingscontact	Schakelaar, 1-polig	Aansluiting op wand excl lamp	Intercom op 1500mm hoogte
Contactdoos 1 fase, nul en beschermingscontact	Schakelaar, kruis-	Armatuur op wand	Thermostaath op 1500mm hoogte
Aansluitpunt 1 fase, nul en beschermingscontact	Schakelaar, serie-	Aansluiting driesbox	Co2 sensor op 1500mm hoogte
Contactdoos, peritex	Schakelaar, wissel-	Buitenkraan	Temperatuur sensor langs schakelaar badkamer
Aansluitpunt peritex	Centraal aardpunt		



Koningswei Tilburg

Gebouw				De Hoogwachter	
Tekening	Plattegrond			Architect	LEVS ARCHITECTEN BV 
Bouwnummers	N8.03, N9.03, N10.03, N11.03, N12.03, N13.03, N14.03			Ontwikkelaar	
Woningtype	L4.3				
Schaal	1:50	Formaat	A1	Aannemer	 Huybregts Relou Bouw & Onderhoud
Datum	18-08-2026				

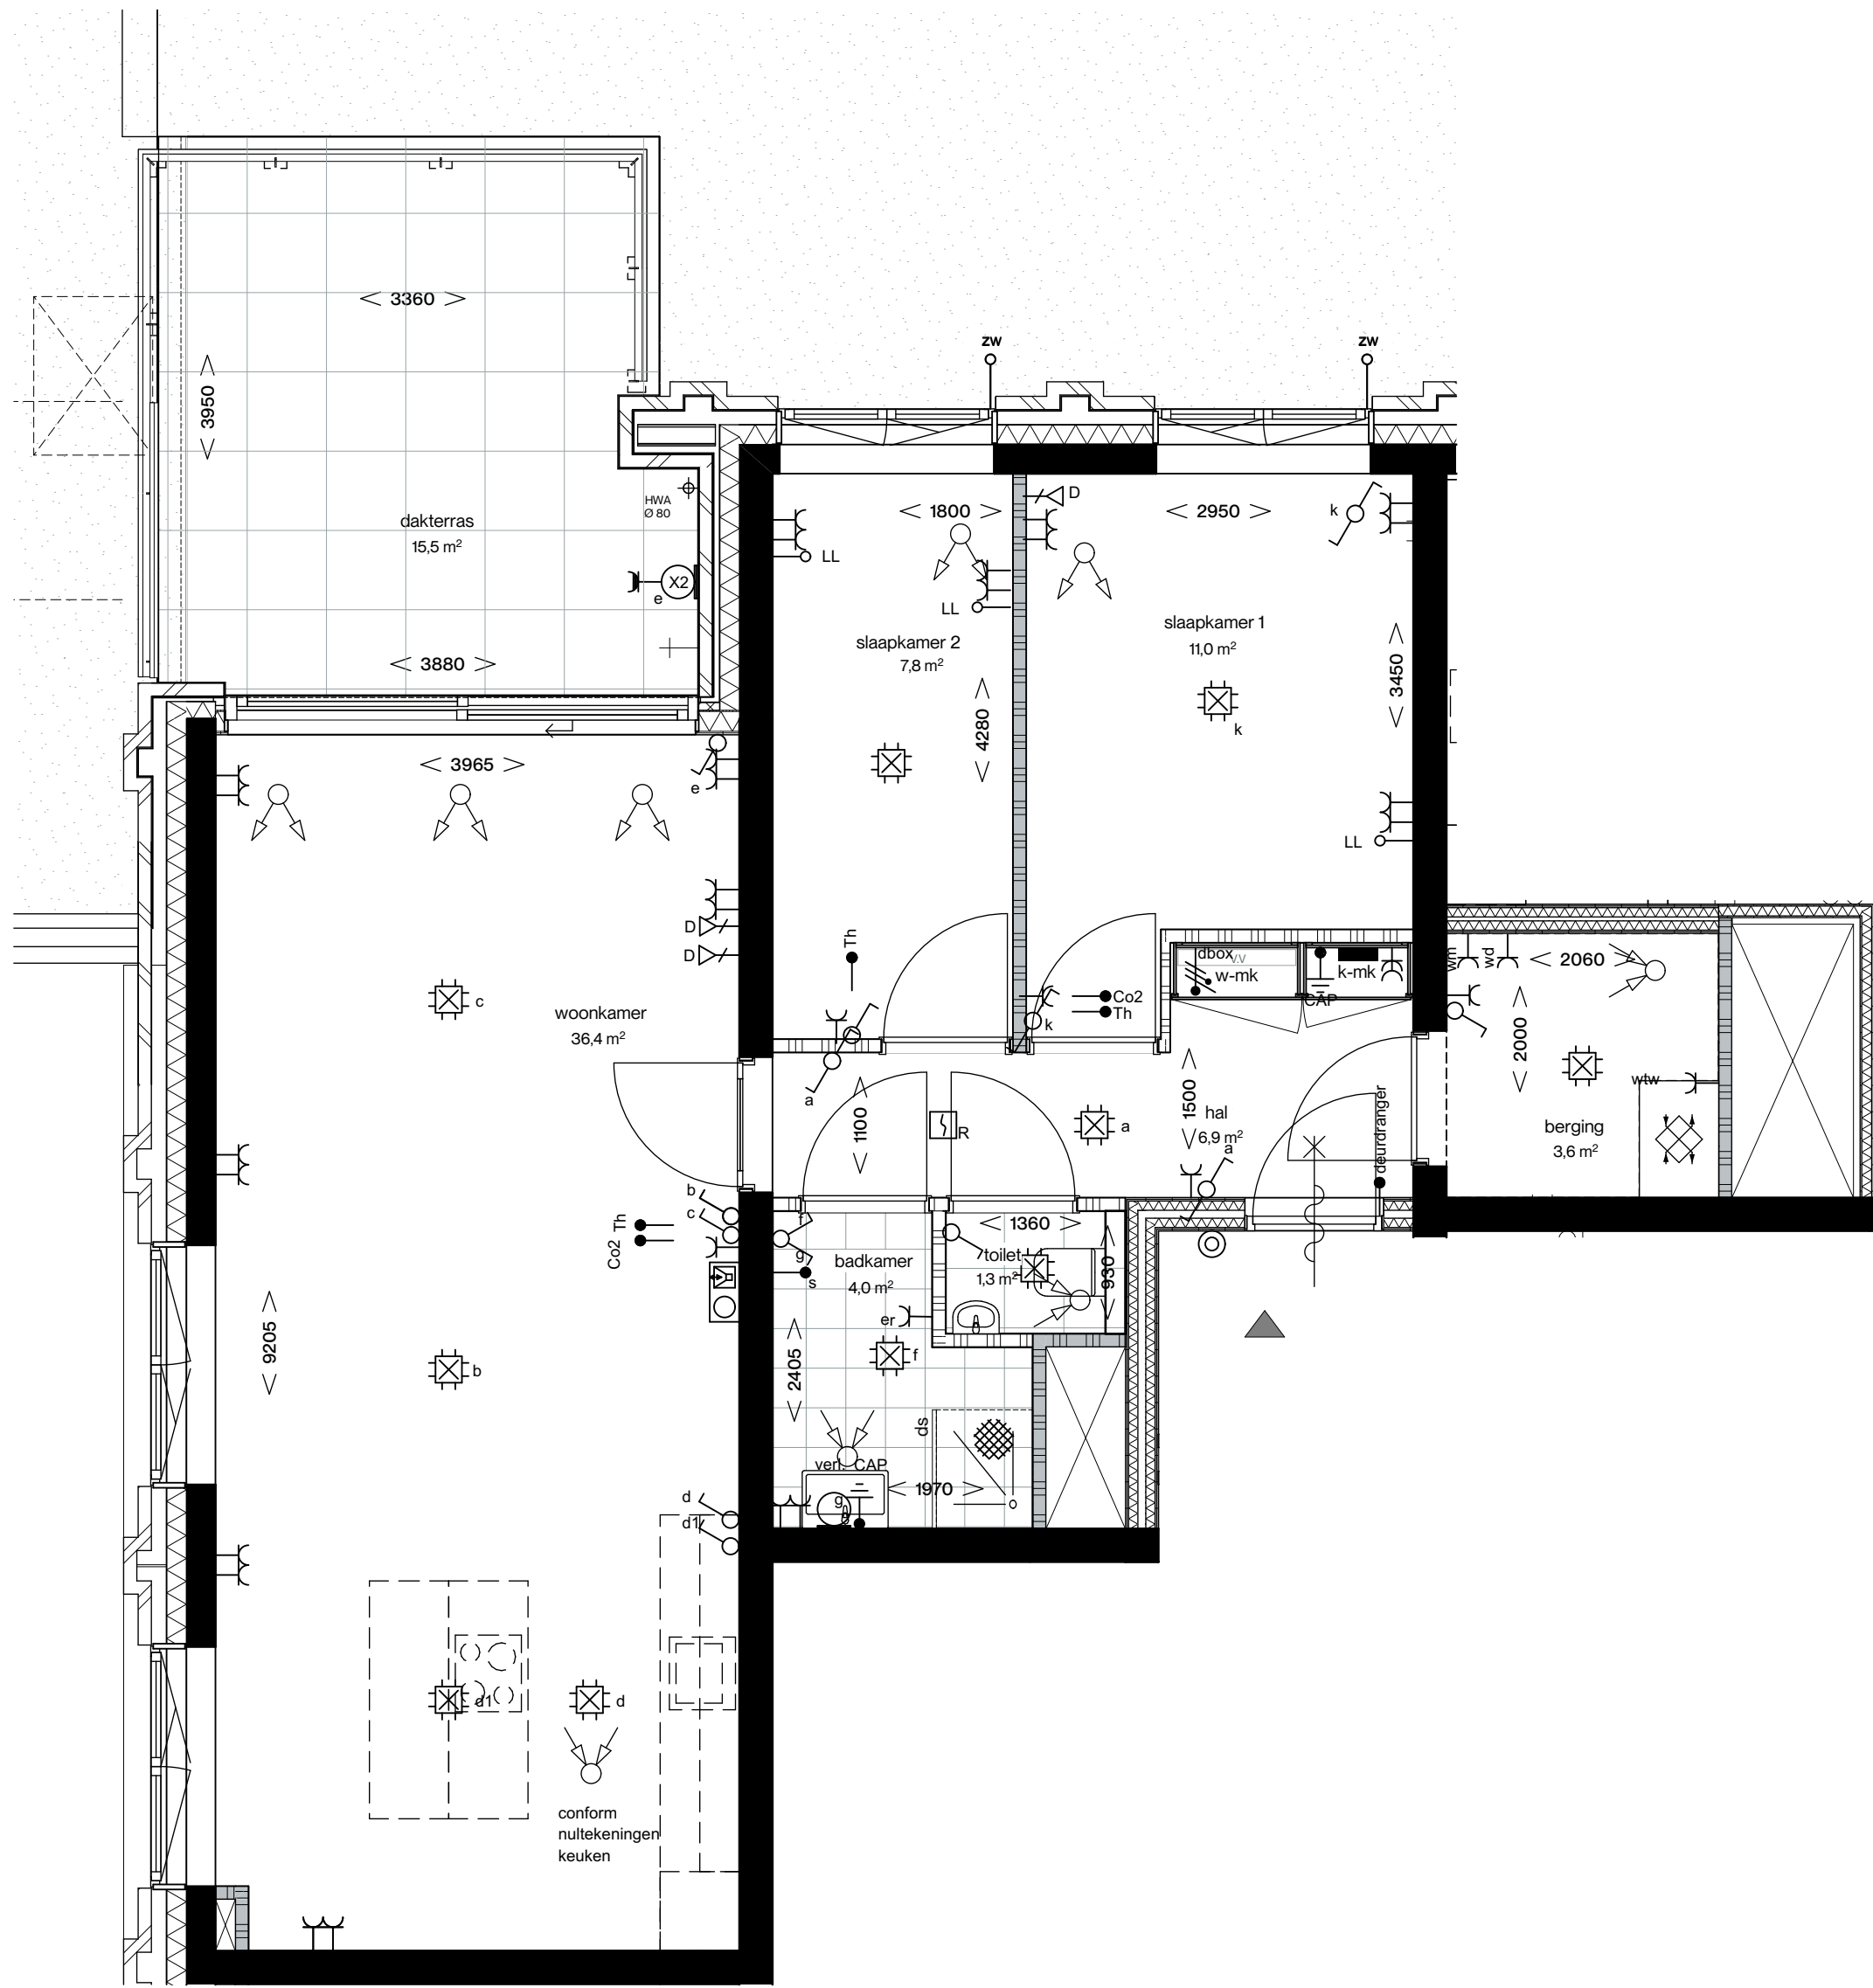

Type - L5.1

Type L5.1 komt voor op de 7e verdieping

Type L5.1sp is gespiegeld

RENVOOI


Materialen

- baksteen
- binnenwand collenbeton, normaal
- binnenwand collenbeton, zwaar
- kalkzandsteen
- woningscheidende constructieve wand
- woningscheidende metalstudwand
- metalstudwand
- staalframe
- isolatie

Algemeen

- entree pijl
- deurdranger
- bad
- douche
- wastafel
- toilet
- keuken
- wtw - unit



	Aansluitpunt data		Aardmat
	Aansluitpunt data 2-voudig		Aansluitpunt bedraad
	Centraaldoos met lichtpunt		Aansluitpunt niet bedraad
	Schakelaar, 1-polig		Intercom op 1500mm hoogte
	Schakelaar, kruis-		Thermostaath op 1500mm hoogte
	Schakelaar, serie-		Co2 sensor op 1500mm hoogte
	Schakelaar, wissel-		Temperatuur sensor langs schakelaar badkamer
	Centraal aardpunt		

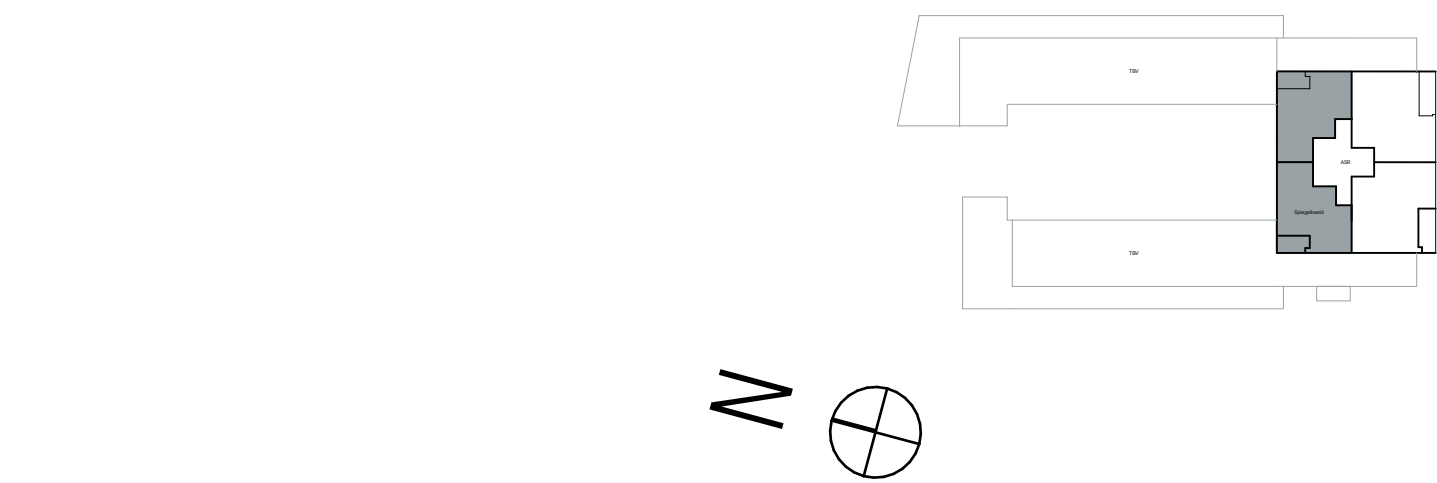

Koningswei Tilburg

Gebouw	De Hoogwachter		
Tekening	Plattegrond	Architect	LEVS ARCHITECTEN BV
Bouwnummers	N7.01, N7.02	Ontwikkelaar	α . S . I .
Woningtype	L5.1		
Schaal	1:50	Formaat	A1
Datum	18-08-2026	Aannemer	
		Huybregts Relou Bouw & Onderhoud	

Verklaring bouwnummer:
Noorblok Verdieping Volgnummer

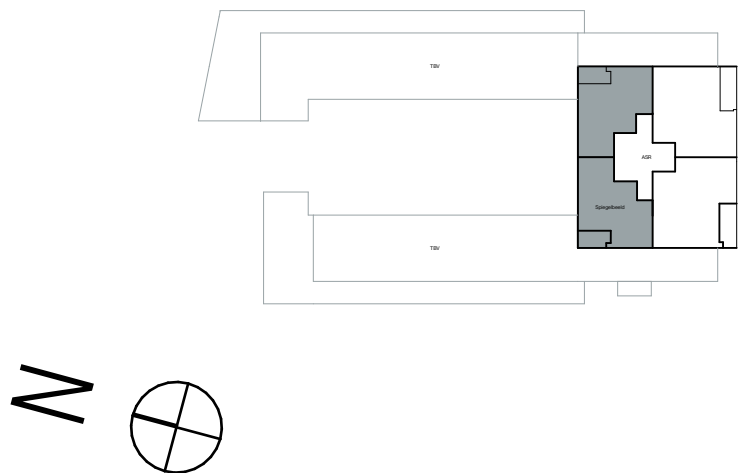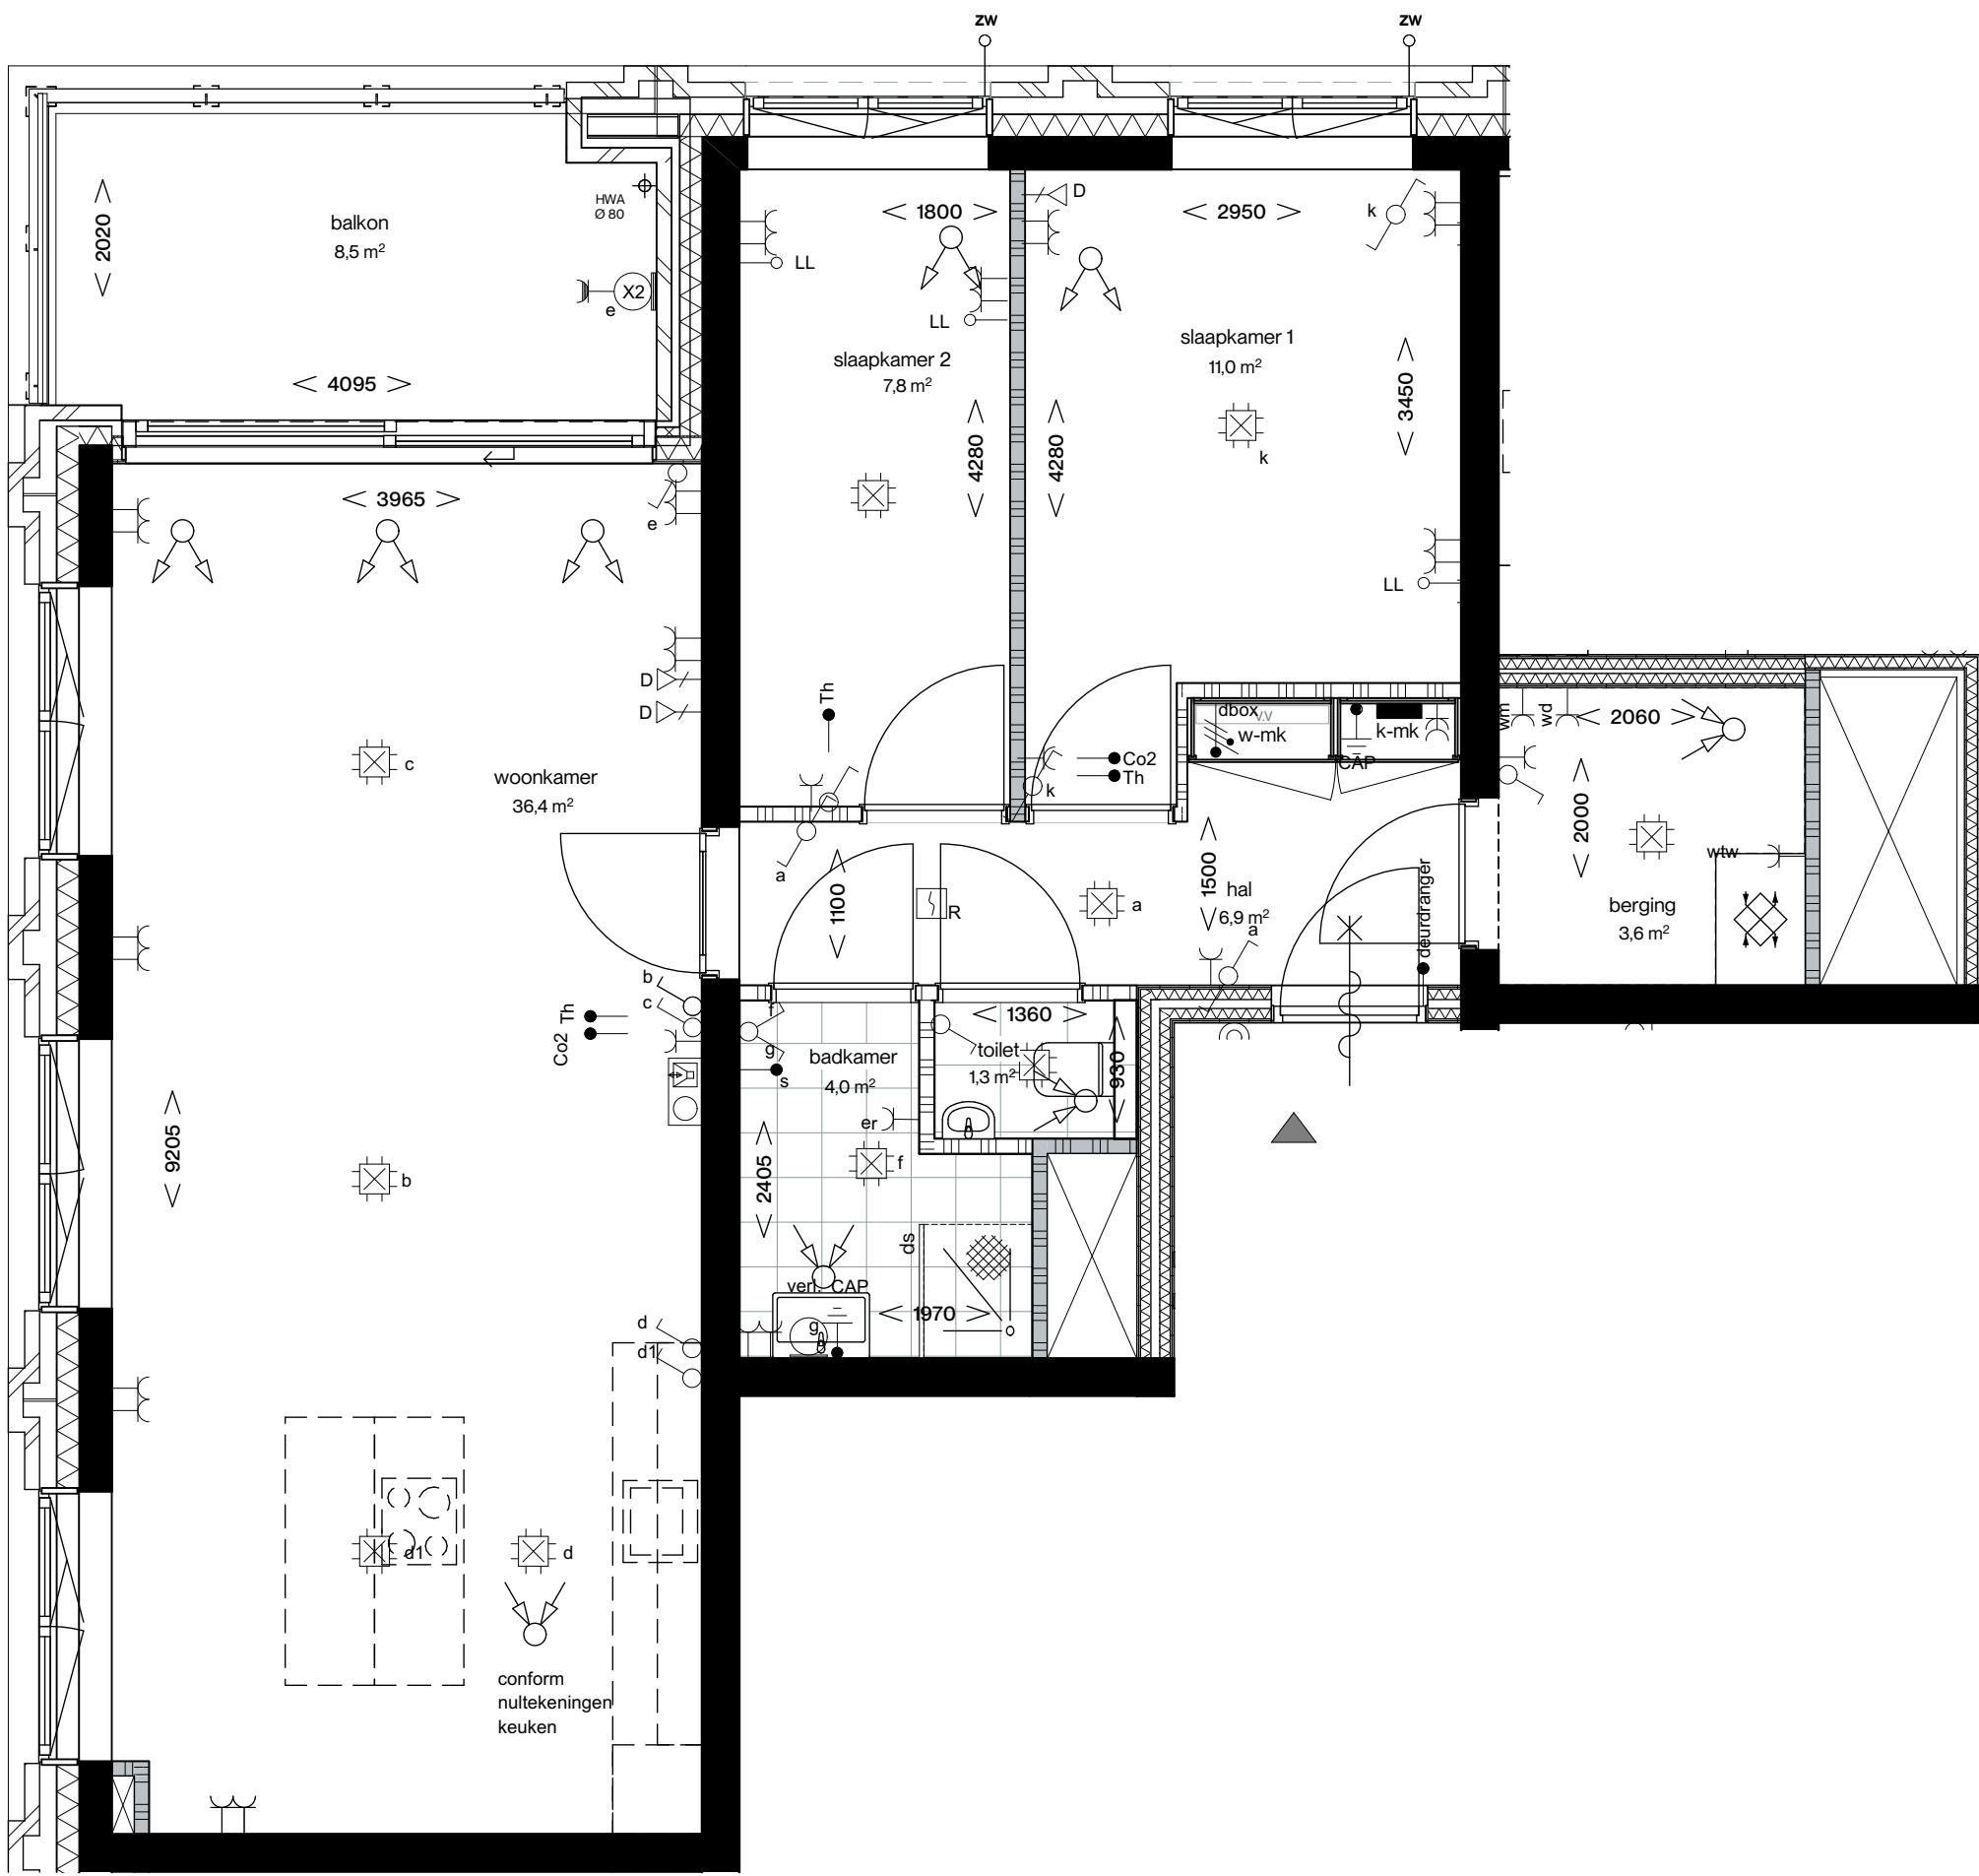

Type - L5

Type L5 komt voor op de 8e t/m 14e verdieping

Type L5sp is gespiegeld

RENVOOI

Materialen

baksteen

binnenwand cellenbeton, normaal

binnenwand cellenbeton, zwaar

kalkzandsteen

woningscheidende constructieve wand

woningscheidende metalstudwand

metalstudwand

staalframe

isolatie

Algemeen

entree pijl

deurdranger

bad

douche

wastafel

toilet

keuken

wtw - unit

Symbolen

	Schakel- en verdeelrichting		Aansluitpunt data		waterdicht wandcontactdoos IP55		Aardmat
	Contactdoos 1-voudig met beschermingscontact		Aansluitpunt data 2-voudig		Drukknop		Aansluitpunt bedraad
	Contactdoos 2-voudig met beschermingscontact		Centraaldoos met lichtpunt		zonwering bedraad met Hirschman contrastkleur		Aansluitpunt niet bedraad
	Contactdoos 2-voudig met beschermingscontact		Schakelaar, 1-polig		Aansluiting op wand exo lamp		Intercom op 1500mm hoogte
	Contactdoos 1 fase, nul en beschermingscontact		Schakelaar, kruis-		Armatuur op wand		Thermostaath op 1500mm hoogte
	Aansluitpunt 1 fase, nul en beschermingscontact		Schakelaar, serie-		Aansluiting driesbox		Co2 sensor op 1500mm hoogte
	Contactdoos, peritex		Schakelaar, wissel-		Buitenkraan		Temperatuur sensor langs schakelaar badkamer
	Aansluitpunt peritex		Centraal aardpunt				

- Alkortingen:

th

thermostaat

er

elektrische radiator

wd

wasdroger

wm

wasmachine

wtw

warmte terugwin unit

ds

douchescherm

VV

verdelers vloerverwarming

k-mk

koude meterkast

w-mk

warme meterkast
- Hoogte installatie mits anders aangegeven hoogte in mm

•

wandcontactdozen

H300+vl

•

wandcontactdozen gecombineerd met cai en D

H300+vl

•

schakelaars (gecombineerd)

H1050+vl

•

wandlichtpunten

H1800+vl

•

centraal aardpunt

H600+vl

•

warmtepomp en wtw unit

H1200+vl

•

wandcontactdozen boven aanrecht/werkbladen

H1200+vl

•

verlichting balkon

H2000+vl

•

wasmachine en droger

H1050+vl

•

Co2 regelaar

H1500+vl

•

intercom

H1500+vl

•

thermostaat

H1800+vl

•

vloerverwarmingpomp

H600+vl

•

aansluitpunt t.b.v. verlichting boven wastafel

H1800+vl

•



co2 regelaar en thermostaat verticaal plaatsen langs elkaar



Koningswei Tilburg

Gebouw	De Hoogwachter		
Tekening	Plattegrond	Architect	LEVS ARCHITECTEN BV
Bouwnummers	N8.01, N8.02, N9.01, N9.02, N10.01, N10.02, N11.01, N11.02, N12.01, N12.02, N13.01, N13.02, N14.01, N14.02,	Ontwikkelaar	A.S.I.
Woningtype	L5		
Schaal	1:50	Formaat	A1
Datum	18-08-2026	Aannemer	Huybregts Relou Bouw & Onderhoud

Verklaring bouwnummer:
Noorblok Verdieping Volgnummer

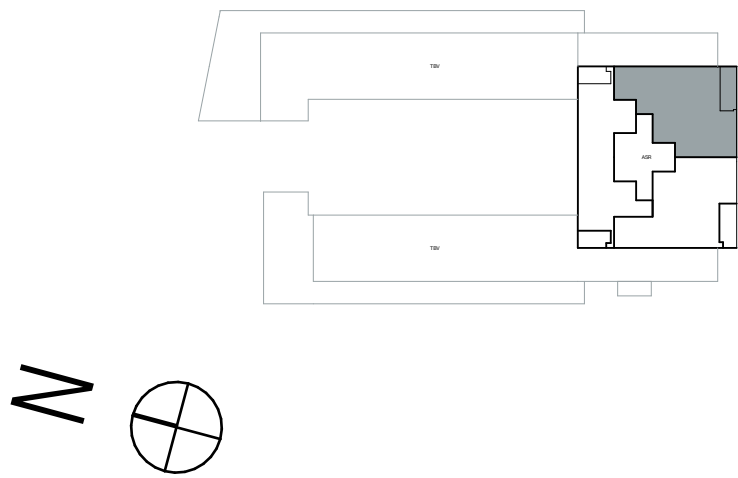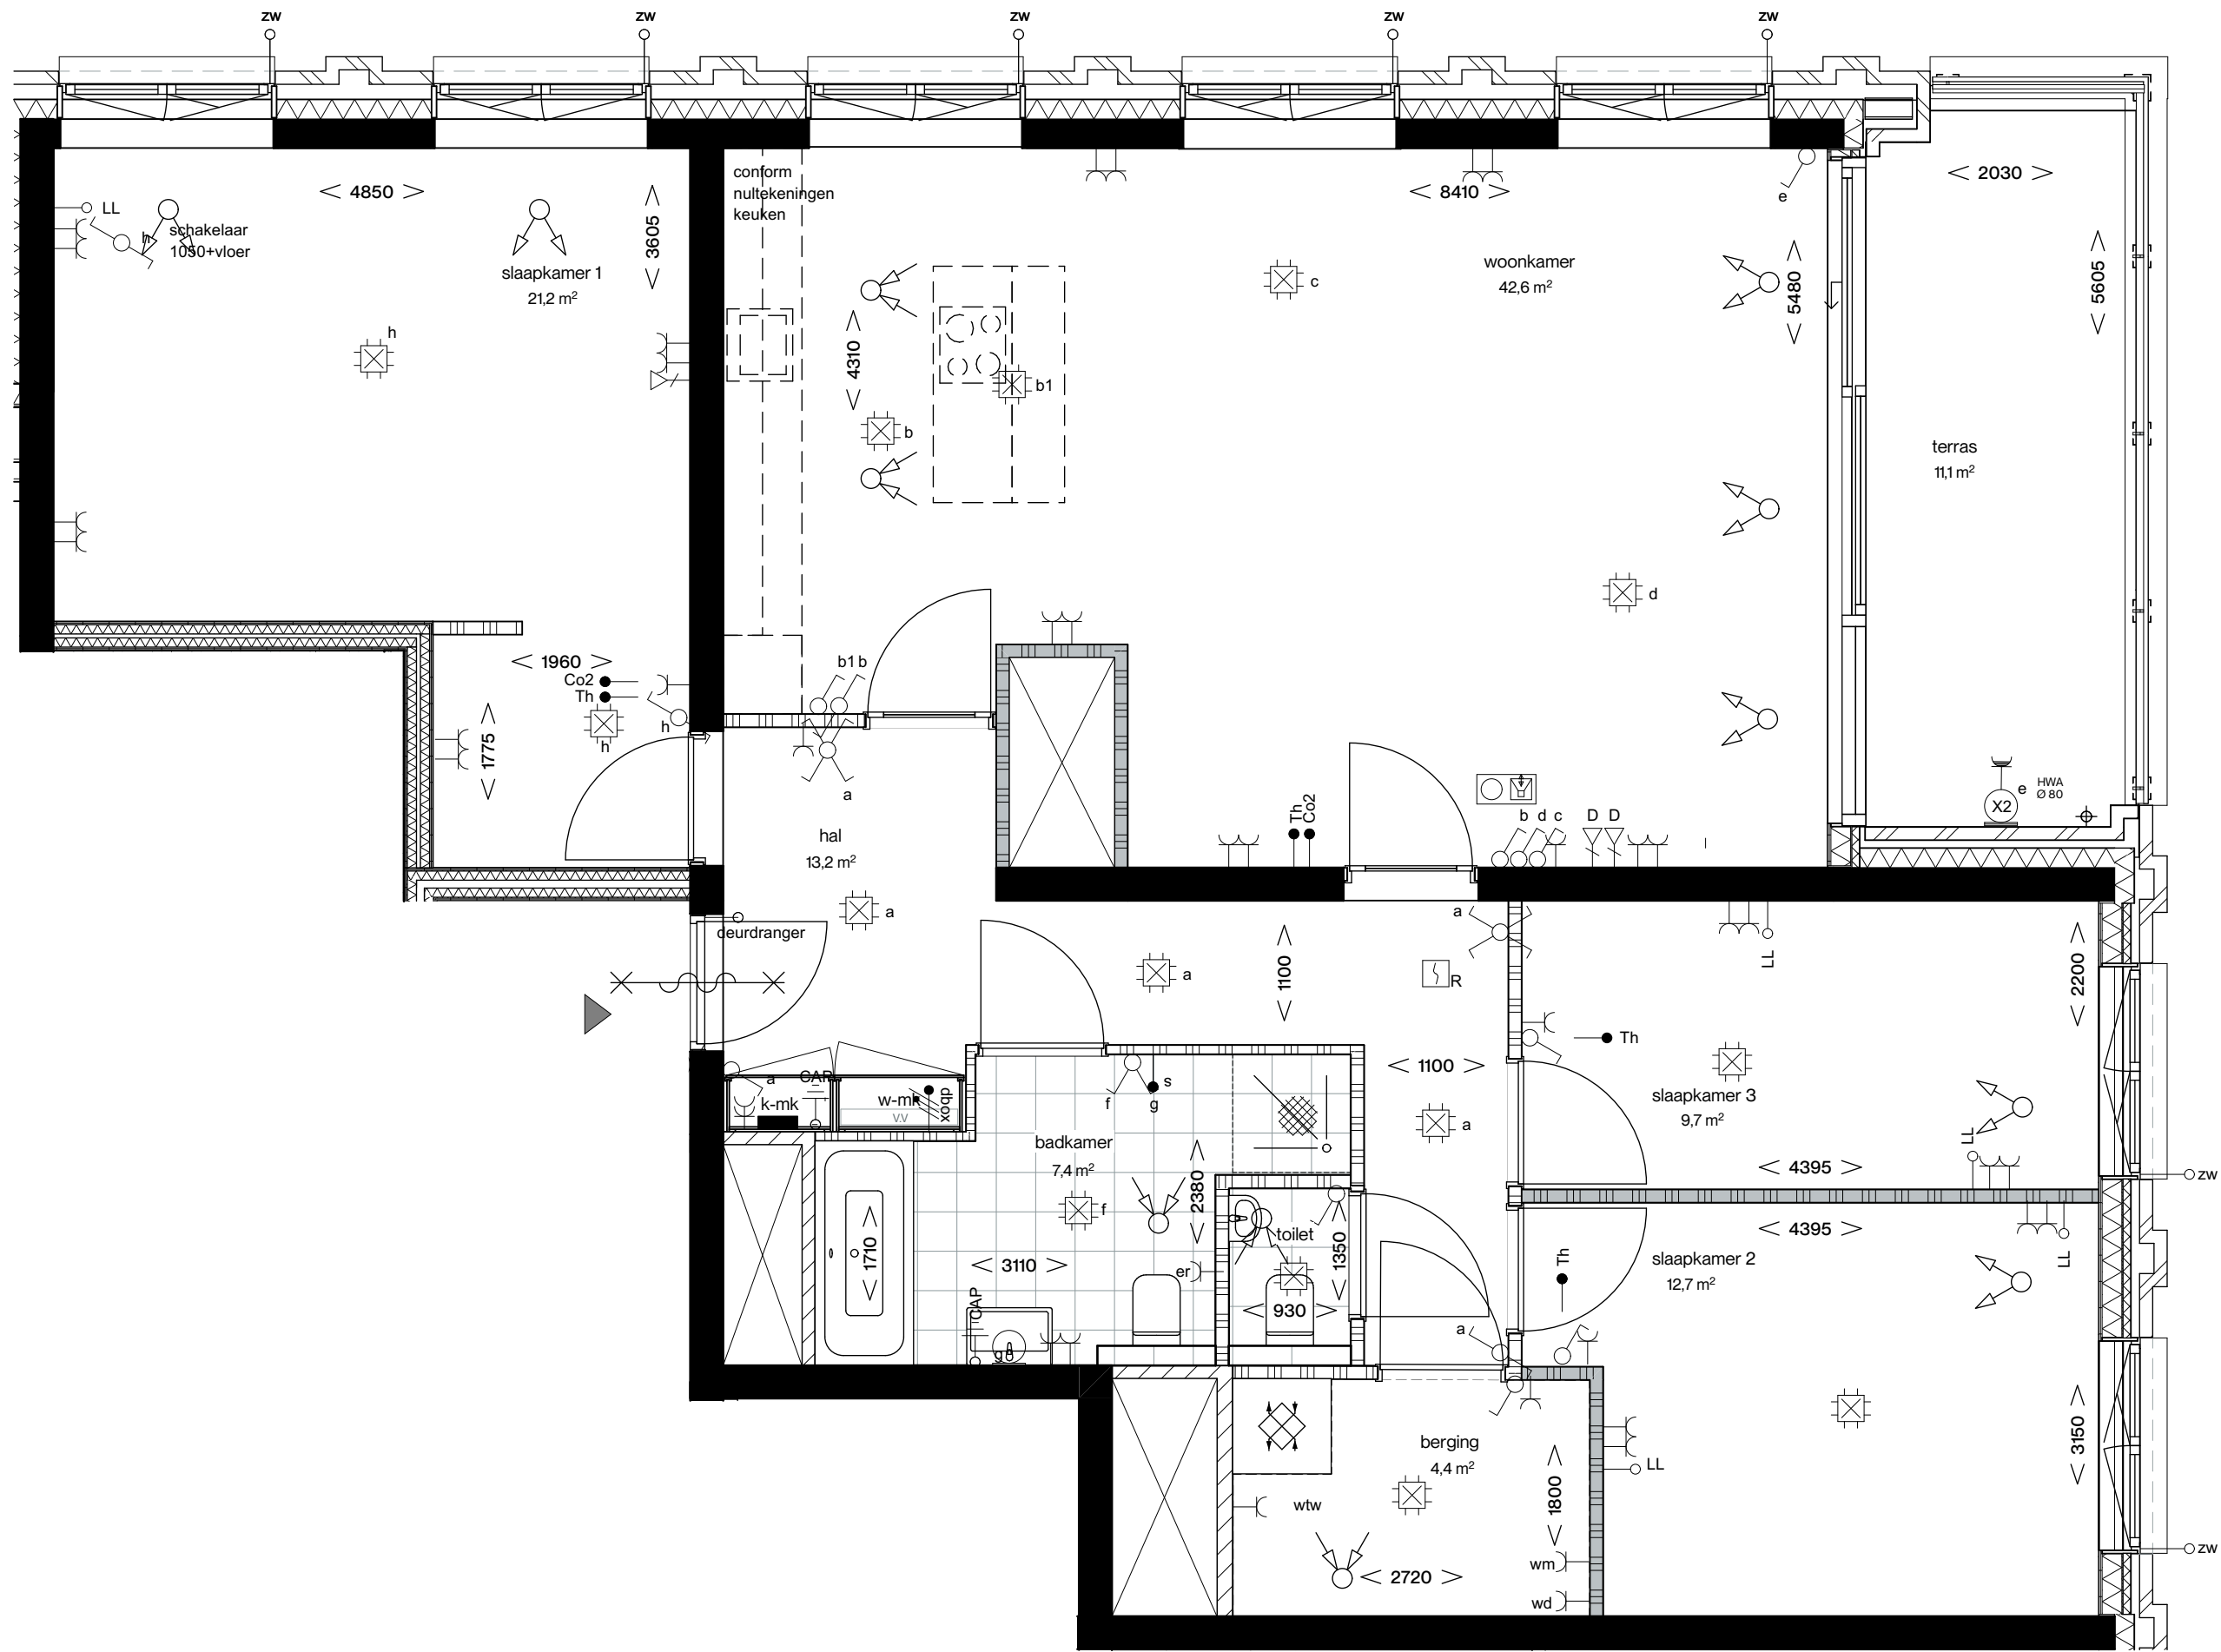

Type - L6

Type L6 komt voor op de 15e verdieping

RENVOOI

Materialen

- baksteen
- binnenwand cellenbeton, normaal
- binnenwand cellenbeton, zwaar
- kalkzandsteen
- woningscheidende constructieve wand
- woningscheidende metalstudwand
- metalstudwand
- staalframe
- isolatie

Algemeen

- entree pijl
- deurdranger
- bad
- douche
- wastafel
- toilet
- keuken
- wtw - unit

	Schakel- en verdeelrichting		Aansluitpunt data		waterdicht wandcontactdoos IP55		Aardmat
	Contactdoos 1-voudig met beschermingscontact		Aansluitpunt data 2-voudig		Druknop		Aansluitpunt bedraad
	Contactdoos 2-voudig met beschermingscontact		Centraaldoos met lichtpunt		zonwering bedraad met Hirschman contraststekker		Aansluitpunt niet bedraad
	Contactdoos 2-voudig met beschermingscontact		Schakelaar, 1-polig		Aansluiting op wand excl lamp		Intercom op 1500mm hoogte
	Contactdoos 1 fase, nul en beschermingscontact		Schakelaar, kruis-		Armatuur op wand		Thermostaath op 1500mm hoogte
	Aansluitpunt 1 fase, nul en beschermingscontact		Schakelaar, serie-		Aansluiting driesbox		Co2 sensor op 1500mm hoogte
	Contactdoos, perilex		Schakelaar, wissel-		Buitenkraan		Temperatuur sensor langs schakelaar badkamer
	Aansluitpunt perilex		Centraal aardpunt				

- Alkortingen:

 - th: thermostaat
 - er: elektrische radiator
 - wd: wasdroger
 - wm: wasmachine
 - wtw: warmte terugwin unit
 - dbox: driesbox
 - ds: douchescherm
 - VV: verdeler vloerverwarming
 - k-mk: koude meterkast
 - w-mk: warme meterkast
- Hoogte installatie mits anders aangegeven hoogte in mm



 - wandcontactdozen: H1300+vl
 - wandcontactdozen gecombineerd met cai en D: H1300+vl
 - schakelaars (gecombineerd): H1050+vl
 - wandlichtpunten: H1800+vl
 - centraal aardpunt: H1600+vl
 - warmtepomp en wtw unit: H1200+vl
 - wandcontactdozen boven aanrecht/werkbladen: H1200+vl
 - verlichting balkon: H2000+vl
 - wasmachine en droger: H1050+vl
 - co2 regelaar: H1600+vl
 - intercom: H1500+vl
 - thermostaat: H1600+vl
 - vloerverwarming: H1600+vl
 - aansluitpunt l.b.v. verlichting boven wastafel: H1800+vl
 - co2 regelaar en thermostaat verticaal plaatsen langs elkaar



Koningswei Tilburg

Gebouw		De Hoogwachter		
Tekening	Plattegrond		Architect	LEVS ARCHITECTEN BV 
Bouwnummers	N15.03		Ontwikkelaar	
Woningtype	L6			
Schaal	1:50	Formaat	A1	Aannemer  Huybregts Relou Bouw & Onderhoud
Datum	18-08-2026			

Verklaring bouwnummer:
Noorblok Verdieping Volgnummer

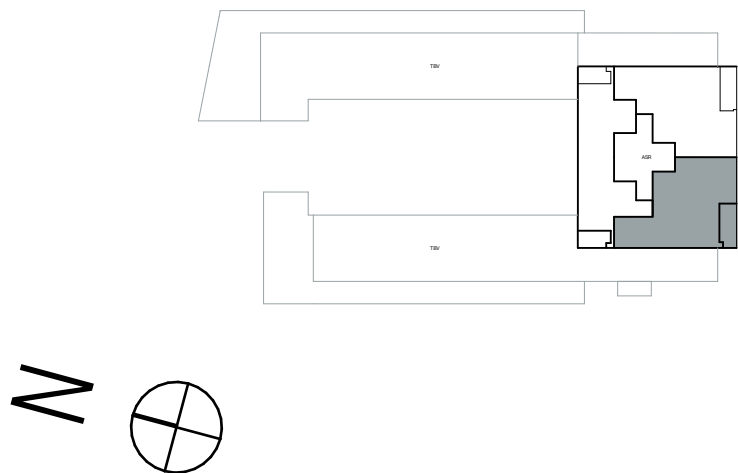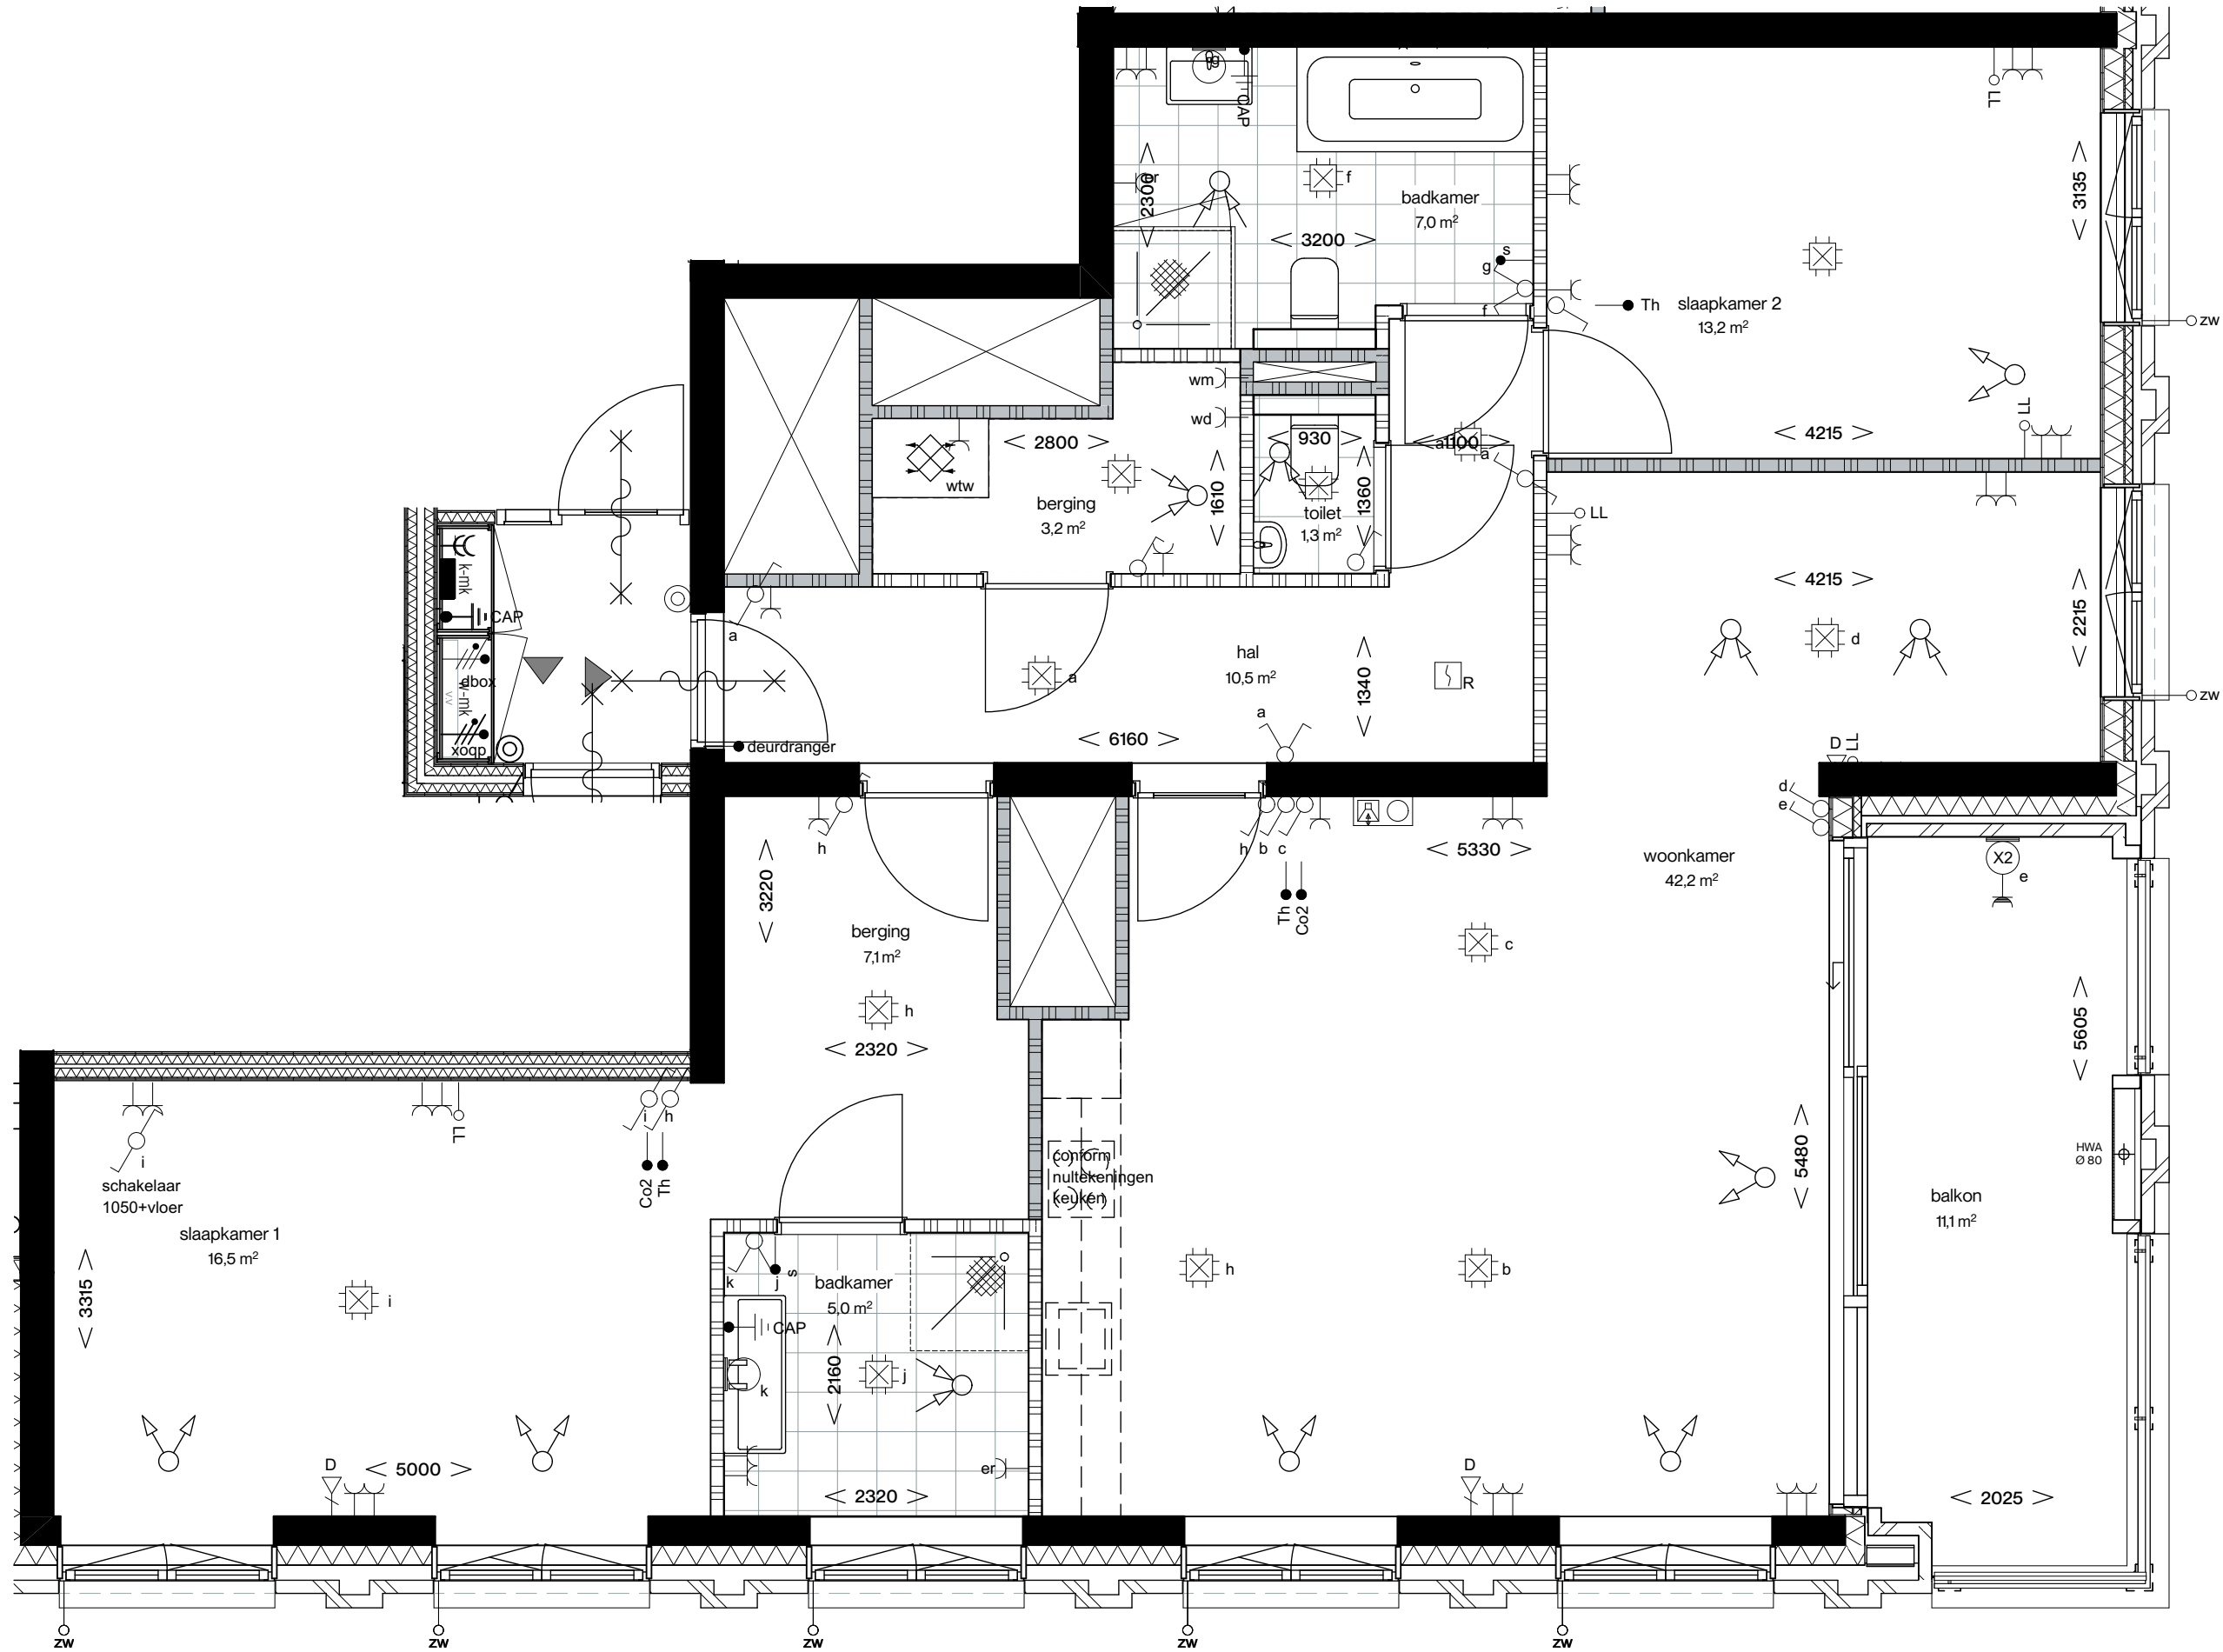

Type - L7

Type L7 komt voor op de 15e verdieping

RENVOOI

Materialen

- baksteen
- binnenwand cellenbeton, normaal
- binnenwand cellenbeton, zwaar
- kalkzandsteen
- woningscheidende constructieve wand
- woningscheidende metalstudwand
- metalstudwand
- staalframe
- isolatie

Algemeen

- entree pijl
- deurdranger
- bad
- douche
- wastafel
- toilet
- keuken
- wtw - unit

	Schakel- en verdeelinrichting		Aansluitpunt data		waterdicht wandcontactdoos IP55		Aardmat
	Contactdoos 1-voudig met beschermingscontact		Aansluitpunt data 2-voudig		Druknop		Aansluitpunt bedraad
	Contactdoos 2-voudig met beschermingscontact		Centraaldoos met lichtpunt		zonwering bedraad met Hirschman contraststeker		Aansluitpunt niet bedraad
	Contactdoos 2-voudig met beschermingscontact		Schakelaar, 1-polig		Aansluiting op wand exo lamp		Intercom op 1500mm hoogte
	Contactdoos 1 fase, nul en beschermingscontact		Schakelaar, kruis-		Armatuur op wand		Thermostaath op 1500mm hoogte
	Aansluitpunt 1 fase, nul en beschermingscontact		Schakelaar, serie-		Aansluiting driesbox		Co2 sensor op 1500mm hoogte
	Contactdoos, peritex		Schakelaar, wissel-		Buitenkraan		Temperatuur sensor langs schakelaar badkamer
	Aansluitpunt peritex		Centraal aardpunt				


- Alkortingen:
- th: thermostaat
 - er: elektrische radiator
 - wd: wasdroger
 - wm: wasmachine
 - wtw: warmte terugwin unit
 - dbox: driesbox
 - ds: douchescherm
 - VV: verdeler vloerverwarming
 - k-nk: koude meterkast
 - w-nk: warme meterkast
- Hoogte installatie mits anders aangegeven hoogte in mm
- wandcontactdozen: H1300+vl
 - wandcontactdozen gecombineerd met cai en D: H1300+vl
 - schakelaars (gecombineerd): H1800+vl
 - wandlichtpunten: H1800+vl
 - centraal aardpunt: H1600+vl
 - warmtepomp en wtw unit: H1200+vl
 - wandcontactdozen boven aanrecht/werkbladen: H1200+vl
 - verlichting balkon: H2000+vl
 - wasmachine en droger: H1050+vl
 - Co2 regelaar: H1500+vl
 - intercom: H1500+vl
 - thermostaat: H1800+vl
 - vloerverwarming: H1600+vl
 - aansluitpunt t.b.v. verlichting boven wastafel: H1800+vl
 - co2 regelaar en thermostaat verticaal plaatsen langs elkaar



Koningswei Tilburg



Gebouw	De Hoogwachter		
Tekening	Plattegrond	Architect	LEVS ARCHITECTEN BV
Bouwnummers	N15.02	Ontwikkelaar	A.S.I.
Woningtype	L7		
Schaal	1:50	Formaat	A1
Datum	18-08-2026	Aannemer	
		Huybregts Relou Bouw & Onderhoud	

Verklaring bouwnummer:
Noorblok Verdieping Volgnummer

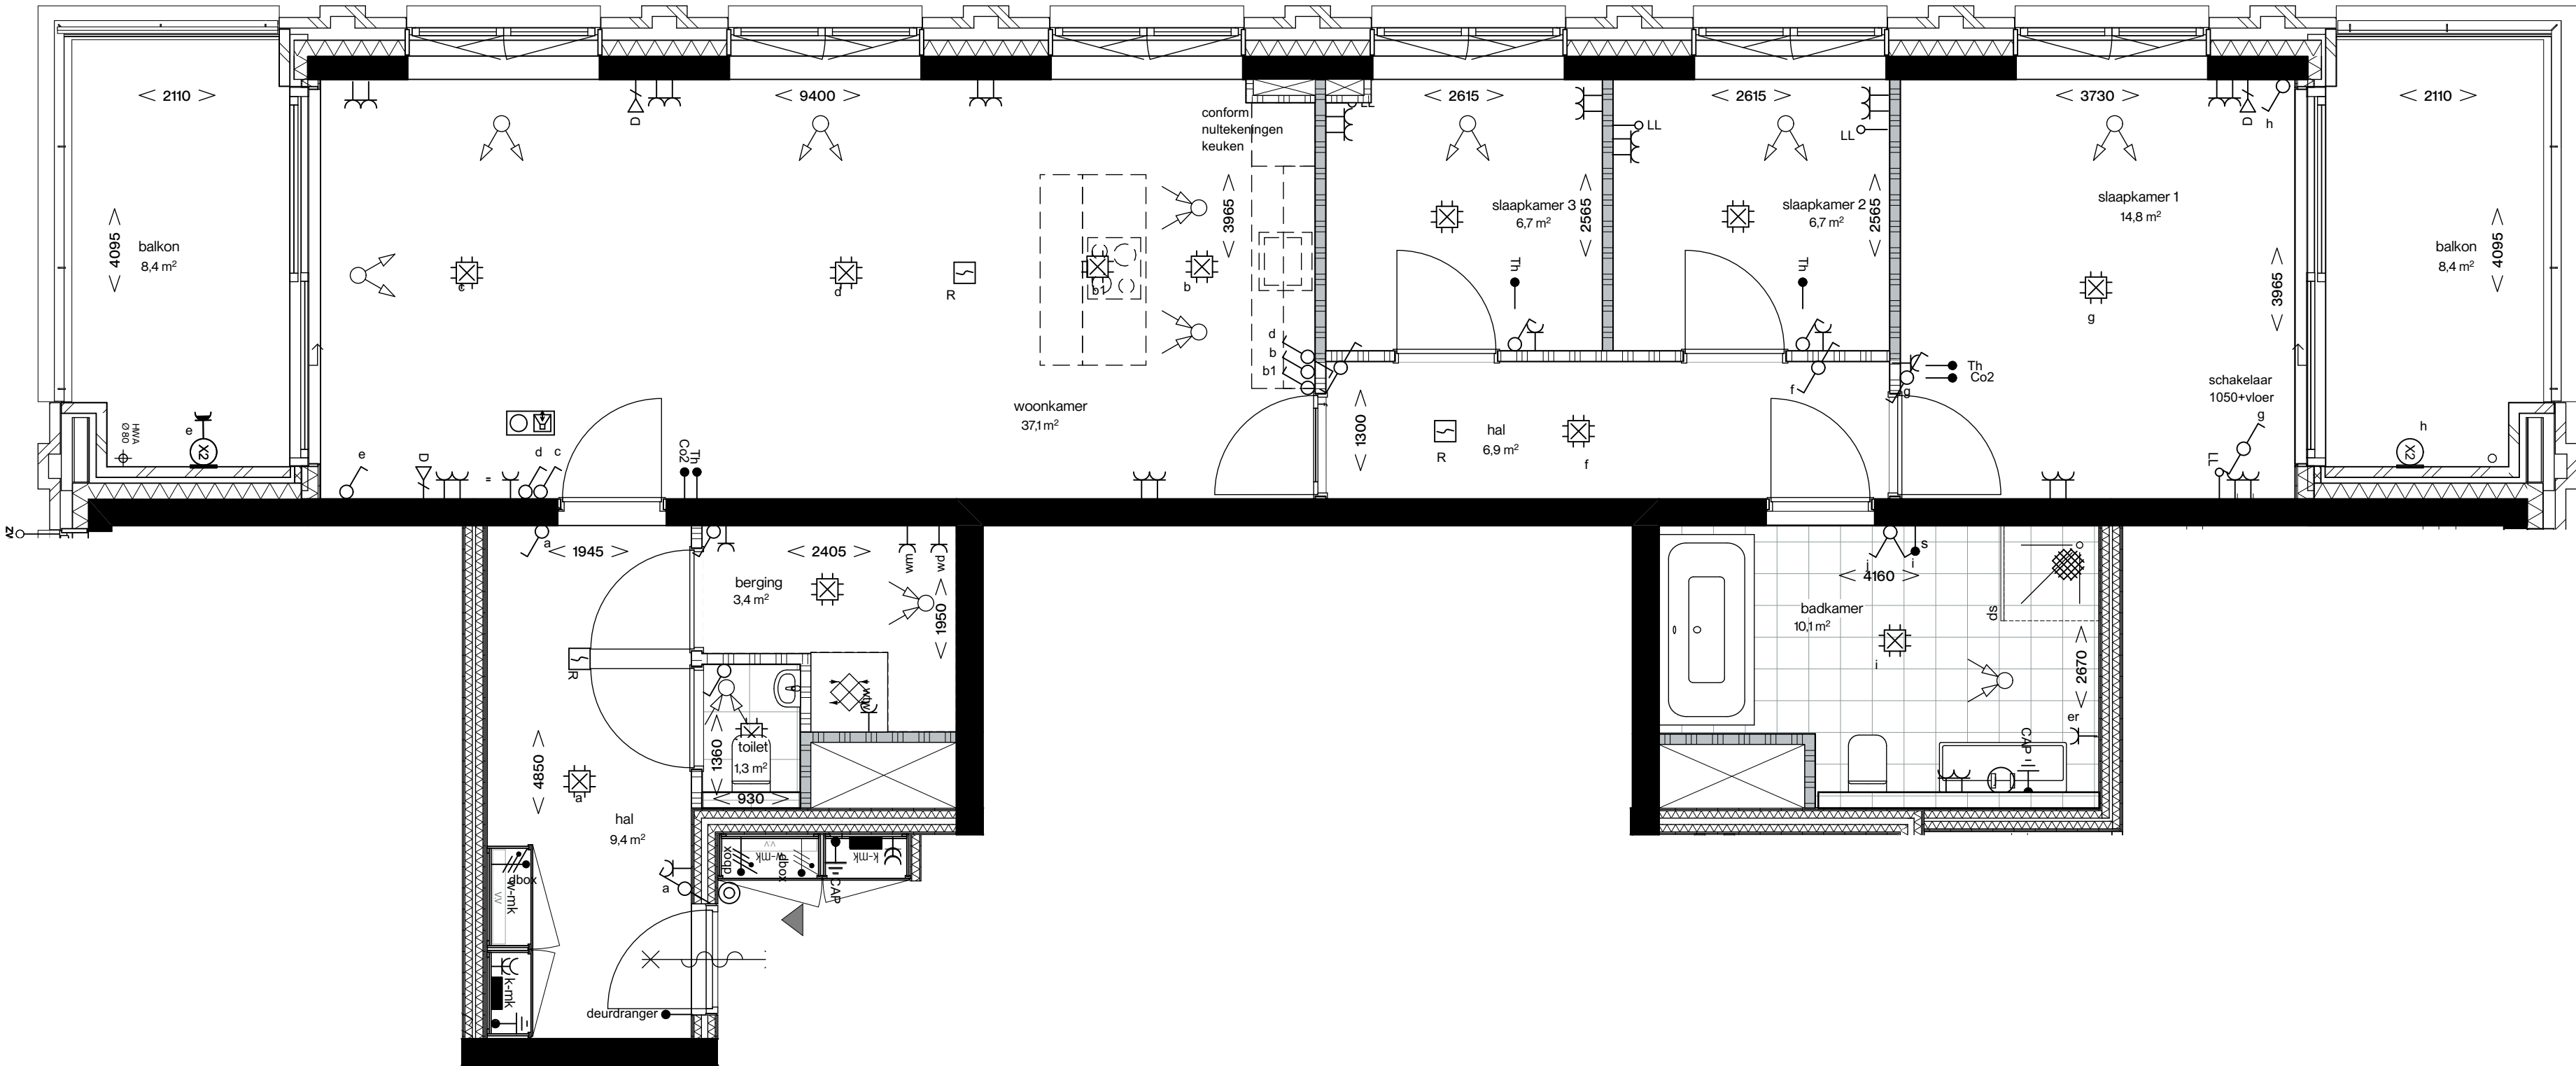

Type- L8

Type L8 komt voor op de 15e verdieping

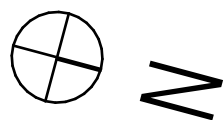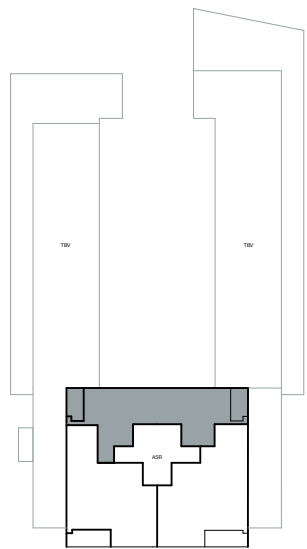

RENVOOI

Materialen

baksteen

binnenwand cellenbeton, normaal

binnenwand cellenbeton, zwaar

kalkzandsteen

woningscheidende constructieve wand

woningscheidende metalstudwand

metalstudwand

staalframe

isolatie

Algemeen

entree pijl

deurdranger

bad

douche

wastafel

toilet

keuken

wtw - unit

Symbolen

	Schakel- en verdeelrichting		Aansluitpunt data		waterdicht wandcontactdoos IP55		Aardmat
	Contactdoos 1-voudig met beschermingscontact		Aansluitpunt data 2-voudig		Drukknop		Aansluitpunt bedraad
	Contactdoos 2-voudig met beschermingscontact		Centraaldoos met lichtpunt		zonwering bedraad met Hirschman contraststekker		Aansluitpunt niet bedraad
	Contactdoos 2-voudig met beschermingscontact		Schakelaar, 1-polig		Aansluiting op wand exo lamp		Intercom op 1500mm hoogte
	Contactdoos 1 fase, nul en beschermingscontact		Schakelaar, kruis-		Armatuur op wand		Thermostaath op 1500mm hoogte
	Aansluitpunt 1 fase, nul en beschermingscontact		Schakelaar, serie-		Aansluiting driesbox		Co2 sensor op 1500mm hoogte
	Contactdoos, peritex		Schakelaar, wissel-		Buitenkraan		Temperatuur sensor langs schakelaar badkamer
	Aansluitpunt peritex		Centraal aansluitpunt				

Alkortingen:

- th: thermostaat
- er: elektrische radiator
- wd: wasdroger
- wm: wasmachine
- wtw: warmte terugwin unit
- dbx: driesbox
- ds: douchescherm
- VV: verdeler vloerverwarming
- k-mk: koude meterkast
- w-mk: warme meterkast

Hoogte installatie mits anders aangegeven hoogte in mm

- wandcontactdozen: H300+vl
- wandcontactdozen gecombineerd met cai en D: H300+vl
- schakelaars (gecombineerd): H1050+vl
- wandlichtpunten: H1800+vl
- centraal aansluitpunt: H1600+vl
- warmtepomp en wtw unit: H1200+vl
- wandcontactdozen boven aanrecht/werkbladen: H1200+vl
- verlichting balkon: H2000+vl
- wasmachine en droger: H1050+vl
- Co2 regelaar: H1050+vl
- intercom: H1500+vl
- thermostaat: H1800+vl
- vloerverwarming: H1600+vl
- aansluitpunt t.b.v. verlichting boven wastafel: H1800+vl
- co2 regelaar en thermostaat verticaal plaatsen langs elkaar

Koningswei Tilburg

Gebouw	De Hoogwachter		
Tekening	Plattegrond	Architect	LEVS ARCHITECTEN BV
Bouwnummers	N15.01	Ontwikkelaar	A.S.I.
Woningtype	L8		
Schaal	1:50	Formaat	A1
Datum	18-08-2026	Aannemer	
 Huybregts Relou Bouw & Onderhoud			

Verklaring bouwnummer:
Noorblok Verdieping Volgnummer